


**MAPA DO CELÓW PROJEKTOWYCH**

Oznaczenie kancelaryjne zgłoszenia pracy geodezyjnej	5488/2013
Miejscowość	Drażniew
Jednostka ewidencyjna	142602_2
Identyfikator nazwa	Korczew
Identyfikator nazwa	142602_20003
Identyfikator nazwa	Drażniew
Powiat	stodlecki
Województwo	mazowieckie
Działka nr	174, 175, 447/1
Skala mapy	1:500
Nazwa układu współrzędnych	2000/7
Oznaczenie granic obszaru, który był przedmiotem aktualizacji	Kronsznadt 86
Oznaczenie granic obszaru, który był przedmiotem aktualizacji	kolor czerwony

Wykonawca pomiaru, uzupełniając, zakwalifikował istniejącą treść mapy wg wykreślenia lokalizacji w granicach. Nie wyklucza się istnienia na terenie również urządzeń podziemnych, które nie zostały zgłoszone na inwentaryzacji przed zasypaniem i nie zostały oznaczone w terenie w czasie inwentaryzacji powyżej (dotychczas). Wykazane na mapie granice nieruchomości przyjęto z ewidencji gruntów. W wyniku postępowania rozgraniczeniowego granice i powierzchnia nieruchomości mogą ulec zmianie.

Procedura ta, do niniejszego momentu, została przeprowadzona zgodnie z przepisami w sprawie sposobu wykonywania pomiarów geodezyjnych i kartograficznych. Wykazane na mapie granice nieruchomości przyjęto z ewidencji gruntów. W wyniku postępowania rozgraniczeniowego granice i powierzchnia nieruchomości mogą ulec zmianie.

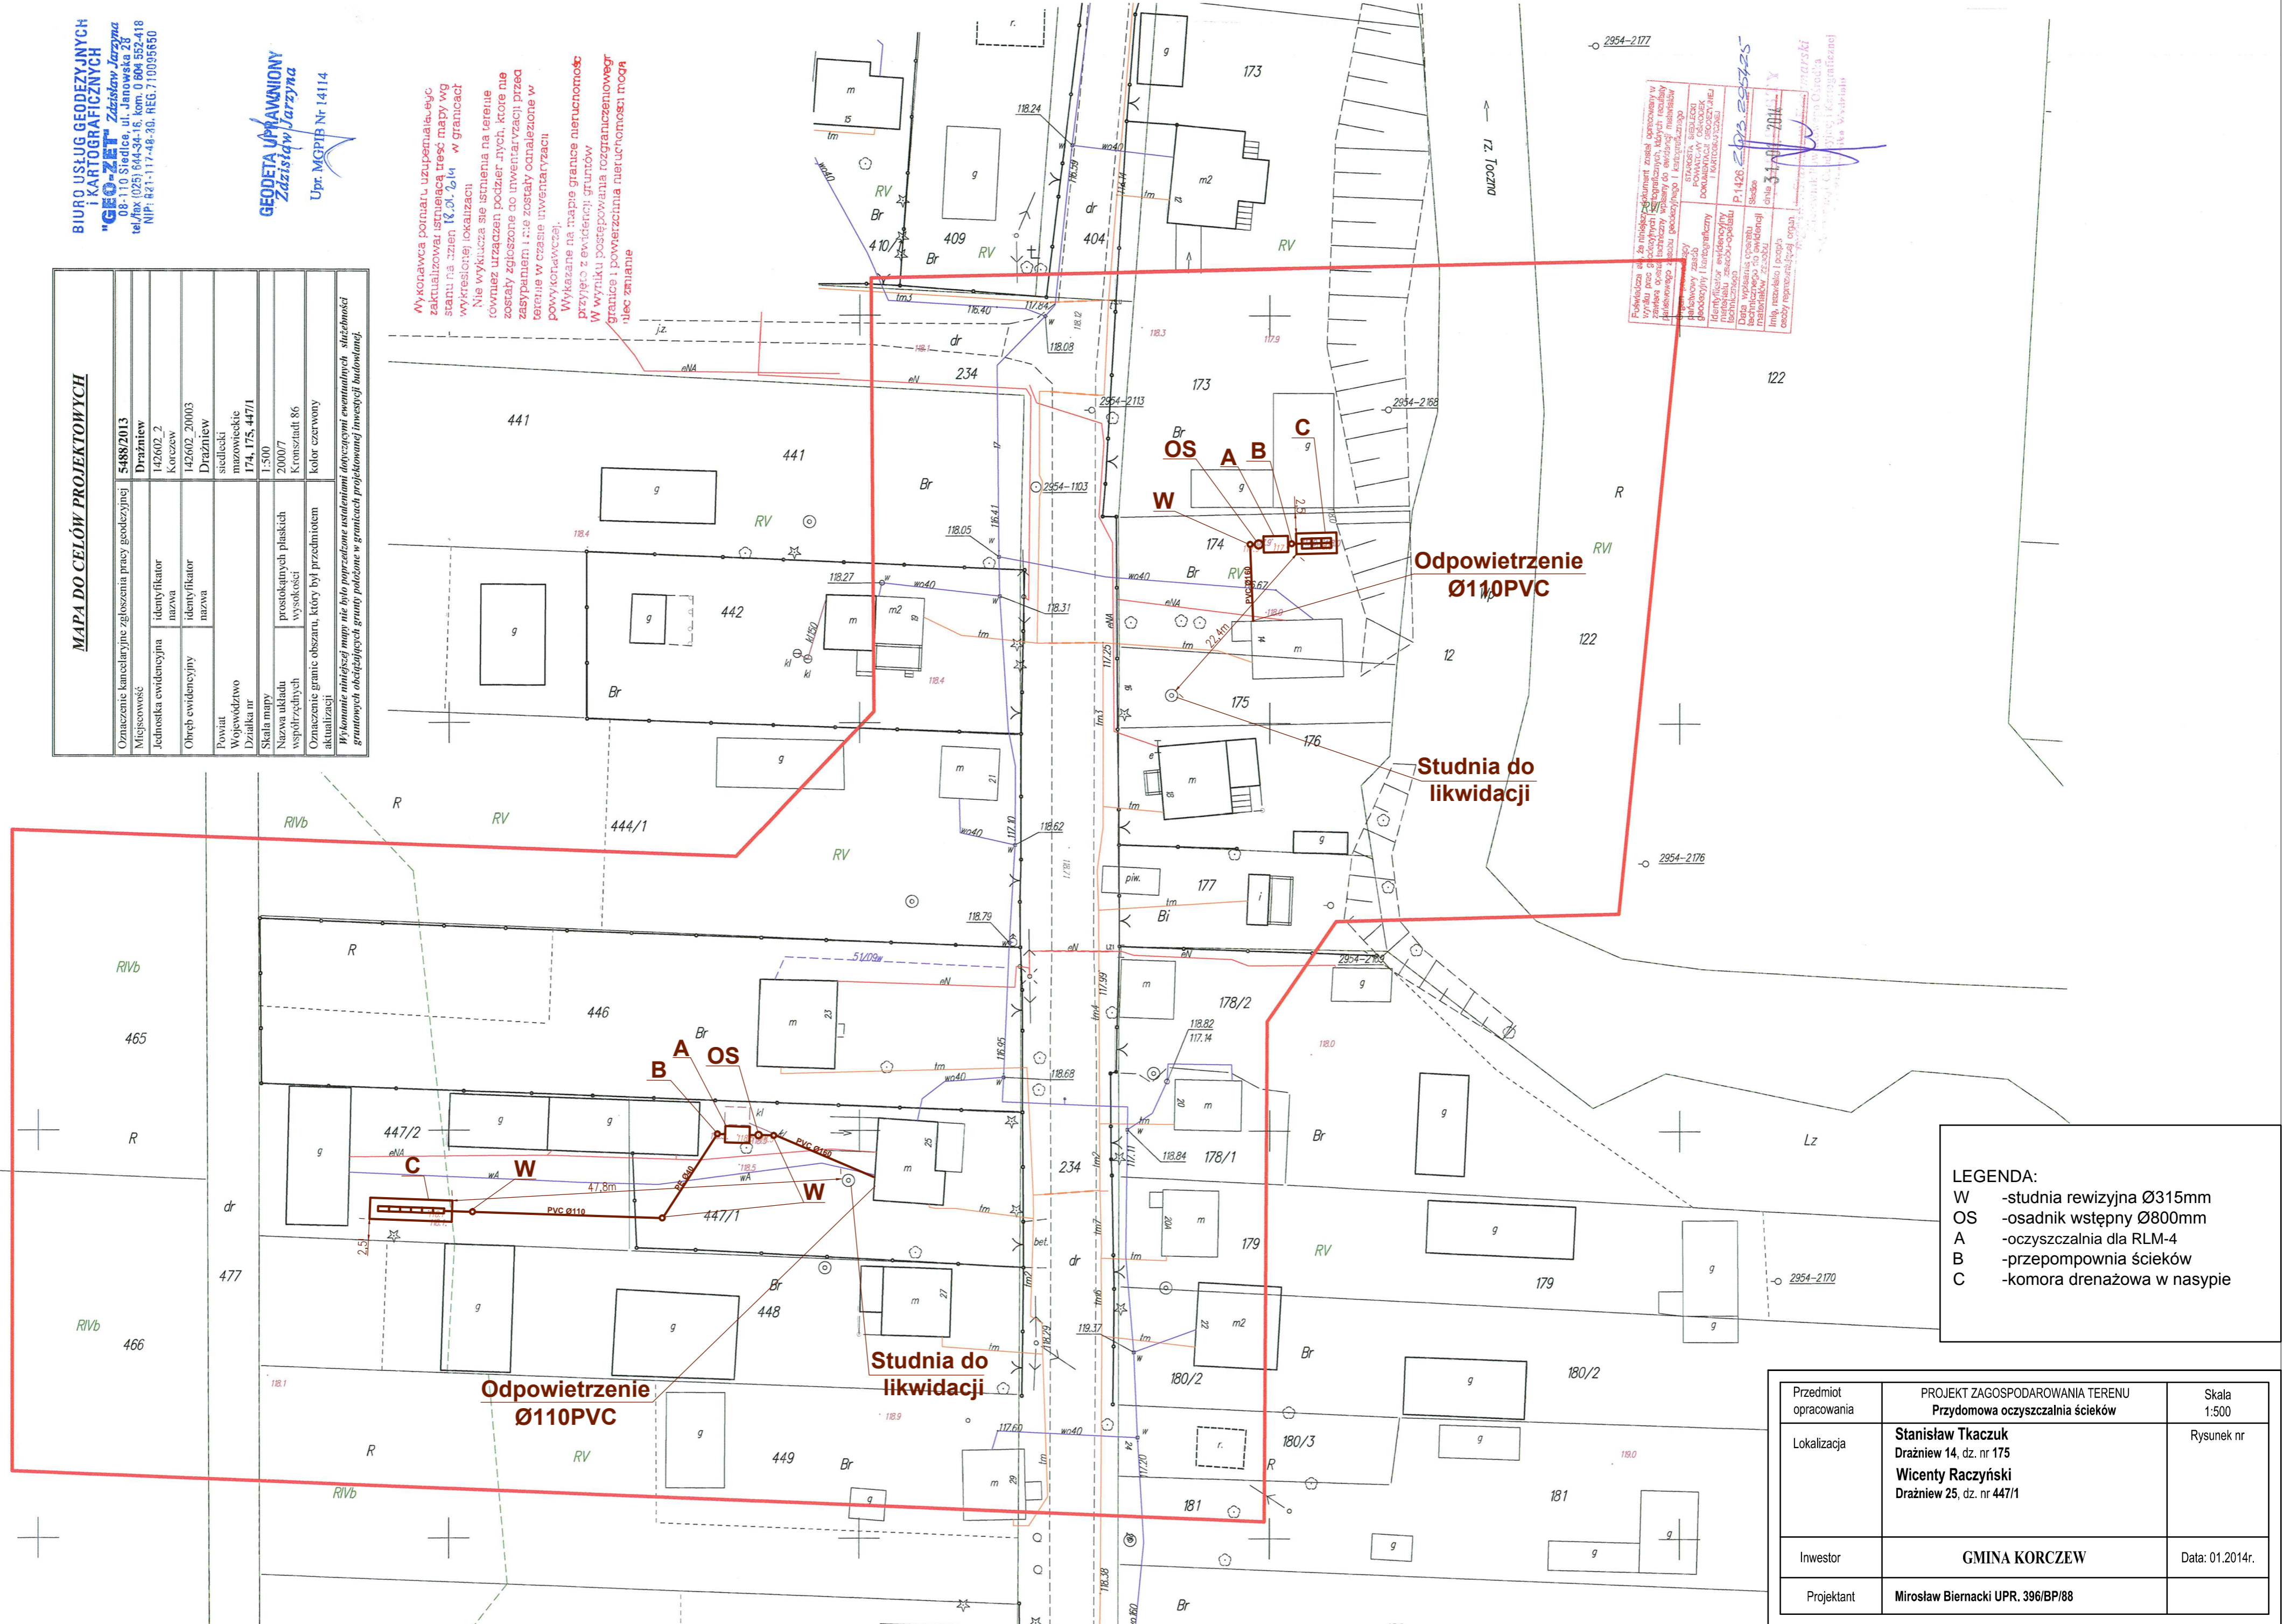

**LEGENDA:**

- W -studnia rewizyjna Ø315mm
- OS -osadnik wstępny Ø800mm
- A -oczyszczalnia dla RLM-4
- B -przepompownia ścieków
- C -komora drenazowa w nasypie

Przedmiot opracowania	PROJEKT ZAGOSPODAROWANIA TERENU Przydomowa oczyszczalnia ścieków	Skala 1:500
Lokalizacja	Stanisław Tkaczuk Drażniew 14, dz. nr 175 Wicenty Raczyński Drażniew 25, dz. nr 447/1	Rysunek nr
Inwestor	GMINA KORCZEW	Data: 01.2014r.
Projektant	Mirosław Biernacki UPR. 396/BP/88	