

**MAPA DO CELÓW PROJEKTOWYCH**


Oznaczenie kancelaryjne zgłoszenia pracy geodezyjnej	5488/2013	
Miejscowość	Drażniew	
Jednostka ewidencyjna	identyfikator nazwa	142602_2 Korczew
Obręb ewidencyjny	identyfikator nazwa	142602_20003 Drażniew
Powiat	siedlecki	
Województwo	mazowieckie	
Działka nr	388	
Skala mapy	1:500	
Nazwa układu współrzędnych	prostokątnych płaskich wysokości	2000/7 Kronsztadt 86
Oznaczenie granic obszaru, który był przedmiotem aktualizacji	kolor czerwony	

*Wykonanie niniejszej mapy nie było poprzedzone ustaleniami dotyczącymi ewentualnych służebności gruntowych obciążających grunty położone w granicach projektowanej inwestycji budowlanej.*

**BIURO USŁUG GEODEZYJNYCH  
I KARTOGRAFICZNYCH**  
"GEO-ZET" *Zdzisław Jarzyna*  
08-110 Siedlce, ul. Jarłowska 28  
tel./fax (025) 644-34-16, kom. 0 604 552-418  
NIP: 821-117-48-39, REG 719095650

**GEODETA UPRAWNIONY**  
*Zdzisław Jarzyna*  
Upr. MGPIB Nr 14114

Wykonawca pomiaru uzupełniacielem zaktualizował istniejącą treść mapy wg stanu na dzień 18.01.2014 w granicach wykreślonej lokalizacji.  
Nie wyklucza się istnienia na terenie również urządzeń podziemnych, które nie zostały zgłoszone do inwentaryzacji przez zasypaniem i nie zostały odnalezione w terenie w czasie inwentaryzacji powykonawczej.  
Wykazane na mapie granice nieruchomości przyjęto z ewidencji gruntów. W wyniku postępowania rozgraniczeniowego granice i powierzchnia nieruchomości mogą ulec zmianie.

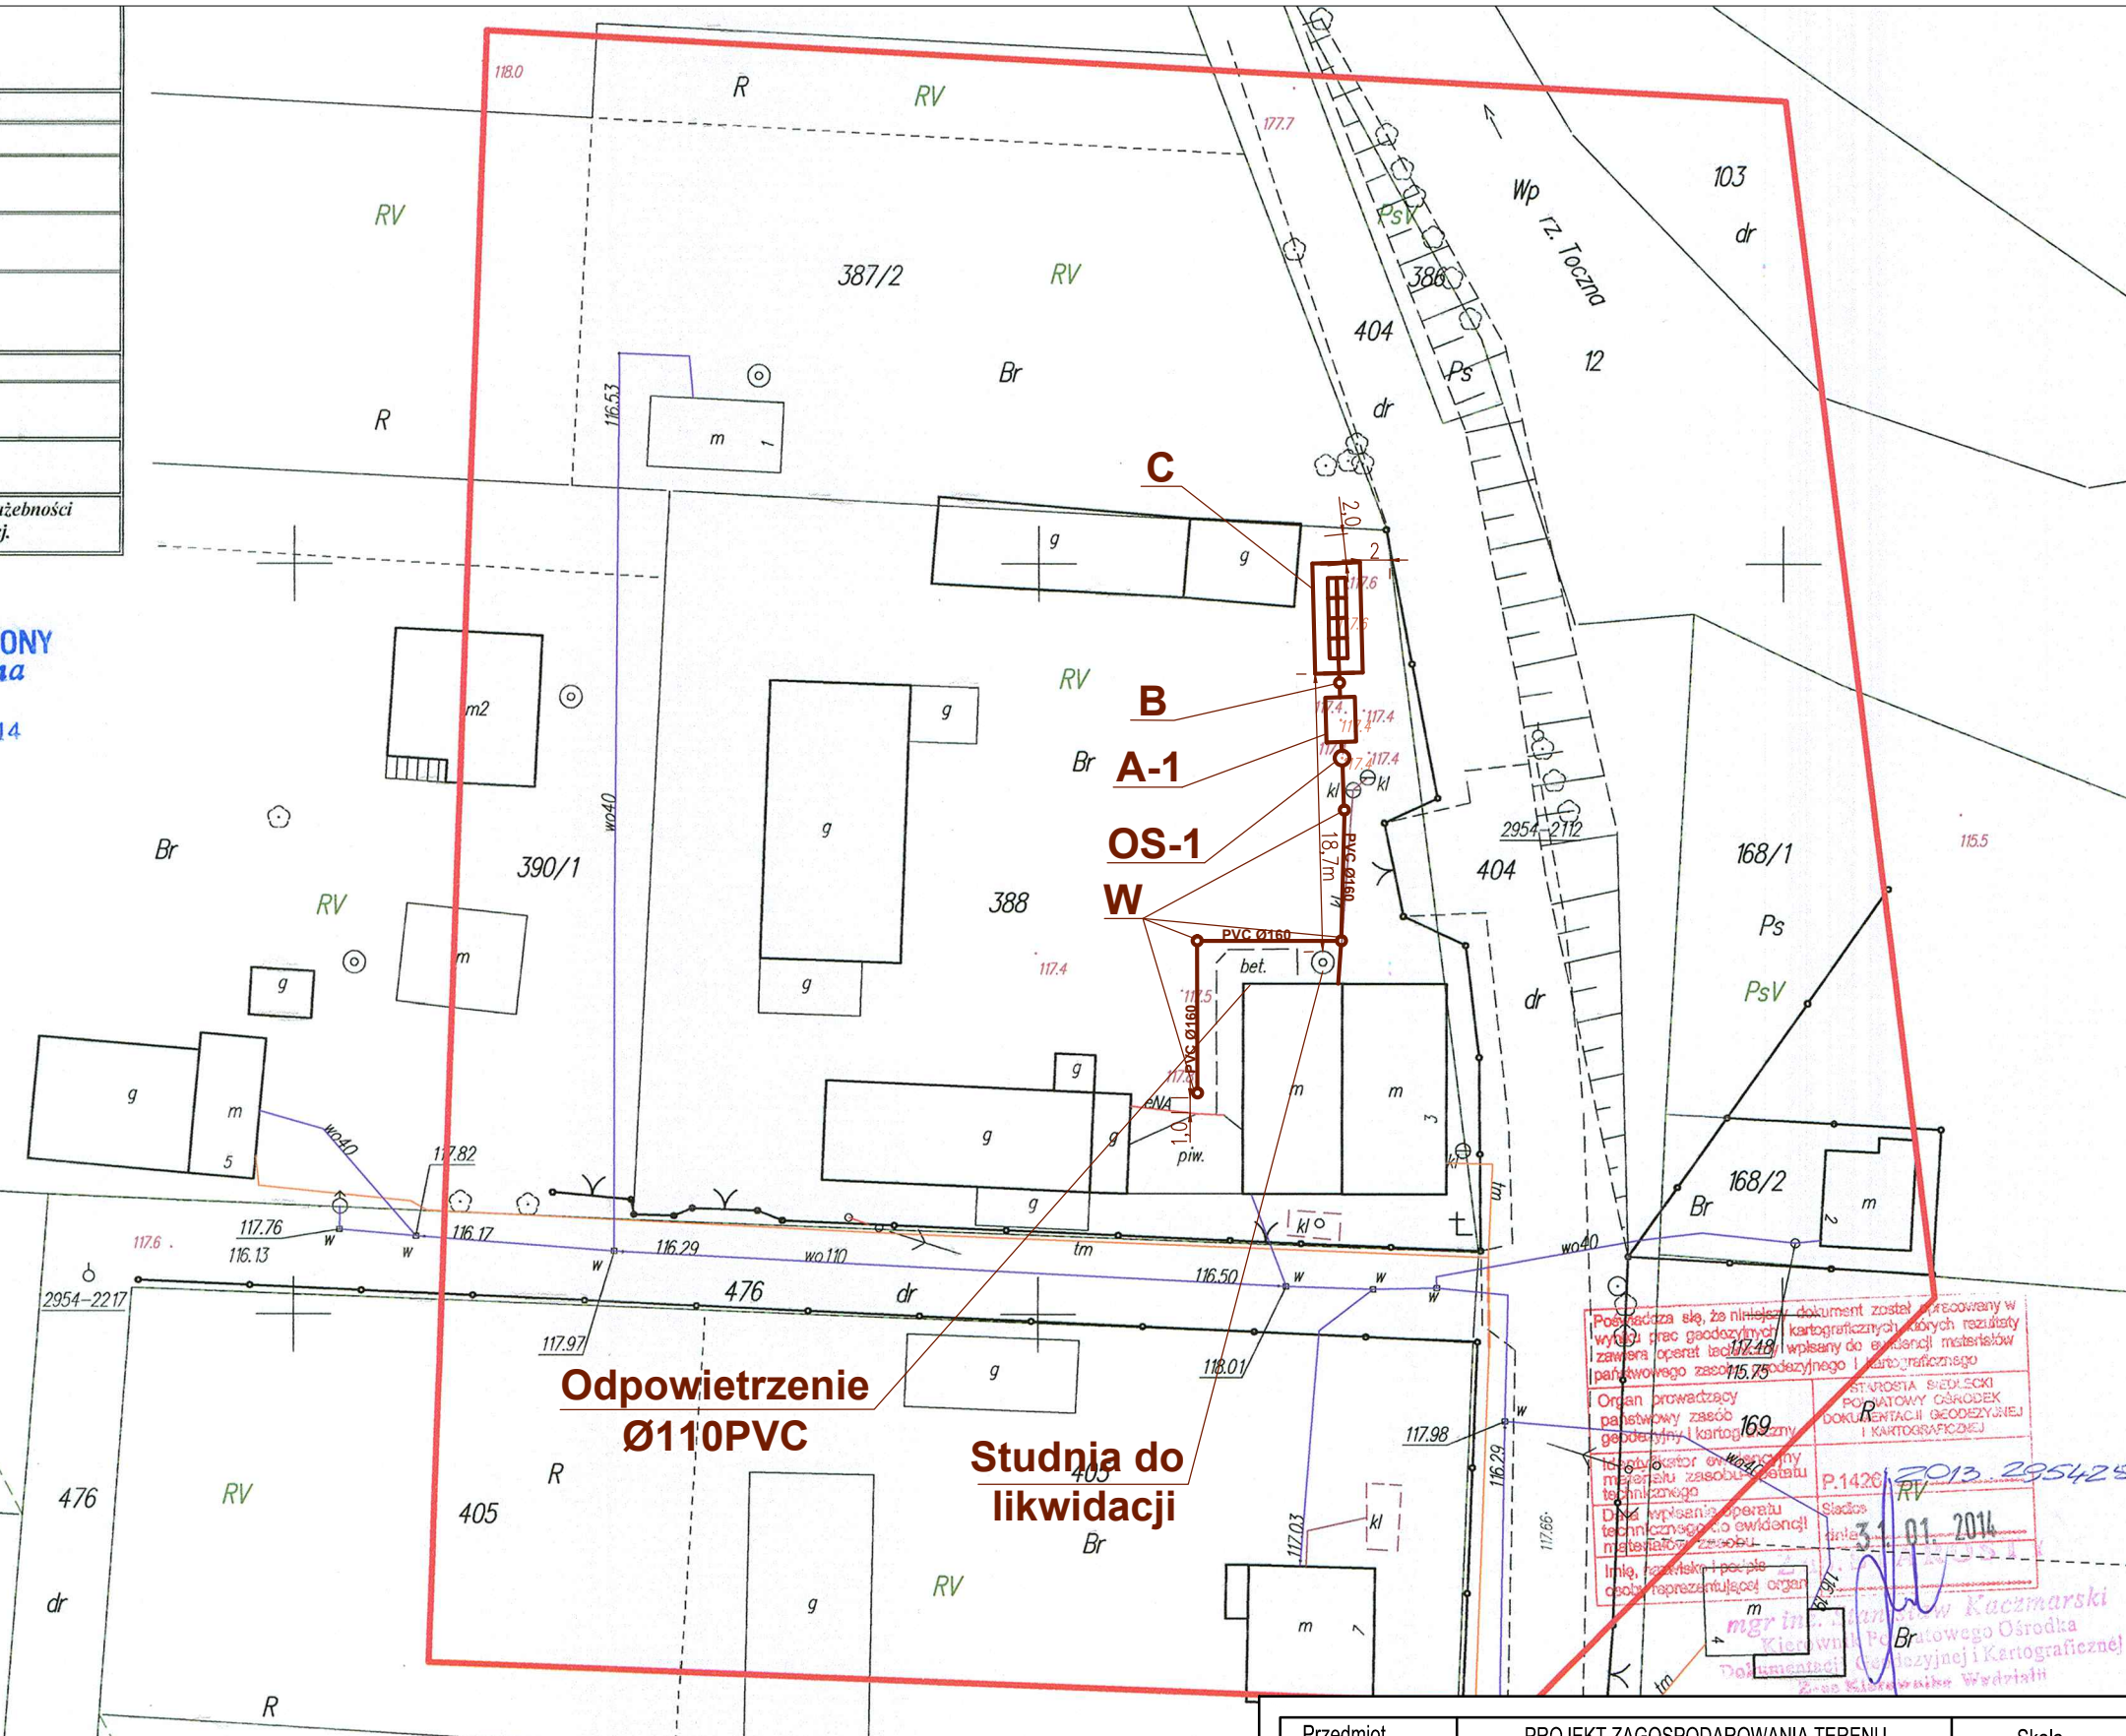

Posiada się, że niniejszy dokument został opracowany w wyniku prac geodezyjnych i kartograficznych, których rezultaty zawiera operat techniczny i wpisany do ewidencji materiałów państwowego zasobu geodezyjnego i kartograficznego.

Organ prowadzący państwowy zasób geodezyjny i kartograficzny: STAROSTA SIEDLECKI POWIATOWY OŚRODEK DOKUMENTACJI GEODEZYJNEJ I KARTOGRAFICZNEJ

169

31.01.2014

*mgr inż. Mirosław Biernacki*  
mgr inż. Andrzej Kaczmarek  
Kierownik Powiatowego Ośrodka Dokumentacji Geodezyjnej i Kartograficznej  
ul. Kilińskiego 2-30 Kielec

**LEGENDA:**  
W -studnia rewizyjna Ø315mm  
OS-1 -osadnik wstępny Ø1000mm  
A-1 -oczyszczalnia dla RLM-8  
B -przepompownia ścieków  
C -komora drenażowa w nasypie

Przedmiot opracowania	PROJEKT ZAGOSPODAROWANIA TERENU Przydomowa oczyszczalnia ścieków	Skala 1:500
Lokalizacja	Hieronim Sterniczuk Drażniew 3, dz. nr 388	Rysunek nr
Inwestor	GMINA KORCZEW	Data: 01.2014r.
Projektant	Mirosław Biernacki UPR. 396/BP/88	