

MAPA DO CELÓW PROJEKTOWYCH

Oznaczenie kancelaryjne zgłoszenia pracy geodezyjnej		5481/2013
Miejscowość		Korczew
Jednostka ewidencyjna	identyfikator nazwa	142602_2 Korczew
Obręb ewidencyjny	identyfikator nazwa	142602_20007 Korczew
Powiat	siedlecki	
Województwo	mazowieckie	
Działka nr	212	
Skala mapy		1:500
Nazwa układu współrzędnych	prostokątnych płaskich wysokości	2000/7 Kronstadt 86
Oznaczenie granic obszaru, który był przedmiotem aktualizacji		kolor czerwony
Wykonanie niniejszej mapy nie było poprzedzone ustaleniami dotyczącymi ewentualnych służebności gruntowych obciążających grunty położone w granicach projektowanej inwestycji budowlanej.		


BIURO USŁUG GEODEZYJNYCH I KARTOGRAFICZNYCH
"GEO-ZET" Zdzisław Jarzyna
 08-110 Siedlce, ul. Janowska 28
 tel./fax (025) 644-34-16, kom. 0 604 552-418
 NIP: 821-117-48-30, REG. 710095650

GEODETA UPRAWNIONY
Zdzisław Jarzyna
 23.01.2014
 Upr. MGPN Nr 14114

Wykonawca pomiaru uzupełniającego zaktualizował istniejącą treść mapy wg stanu na dzień 23.01.2014 w granicach wykreślonej lokalizacji.

Nie wyklucza się istnienia na terenie również urządzeń podziemnych, które nie zostały zgłoszone do inwentaryzacji przed zasypaniem i nie zostały odnalezione w terenie w czasie inwentaryzacji powykonawczej.

Wykazane na mapie granice nieruchomości przyjęto z ewidencji gruntów. W wyniku postępowania rozgraniczeniowego granice i powierzchnia nieruchomości mogą ulec zmianie.

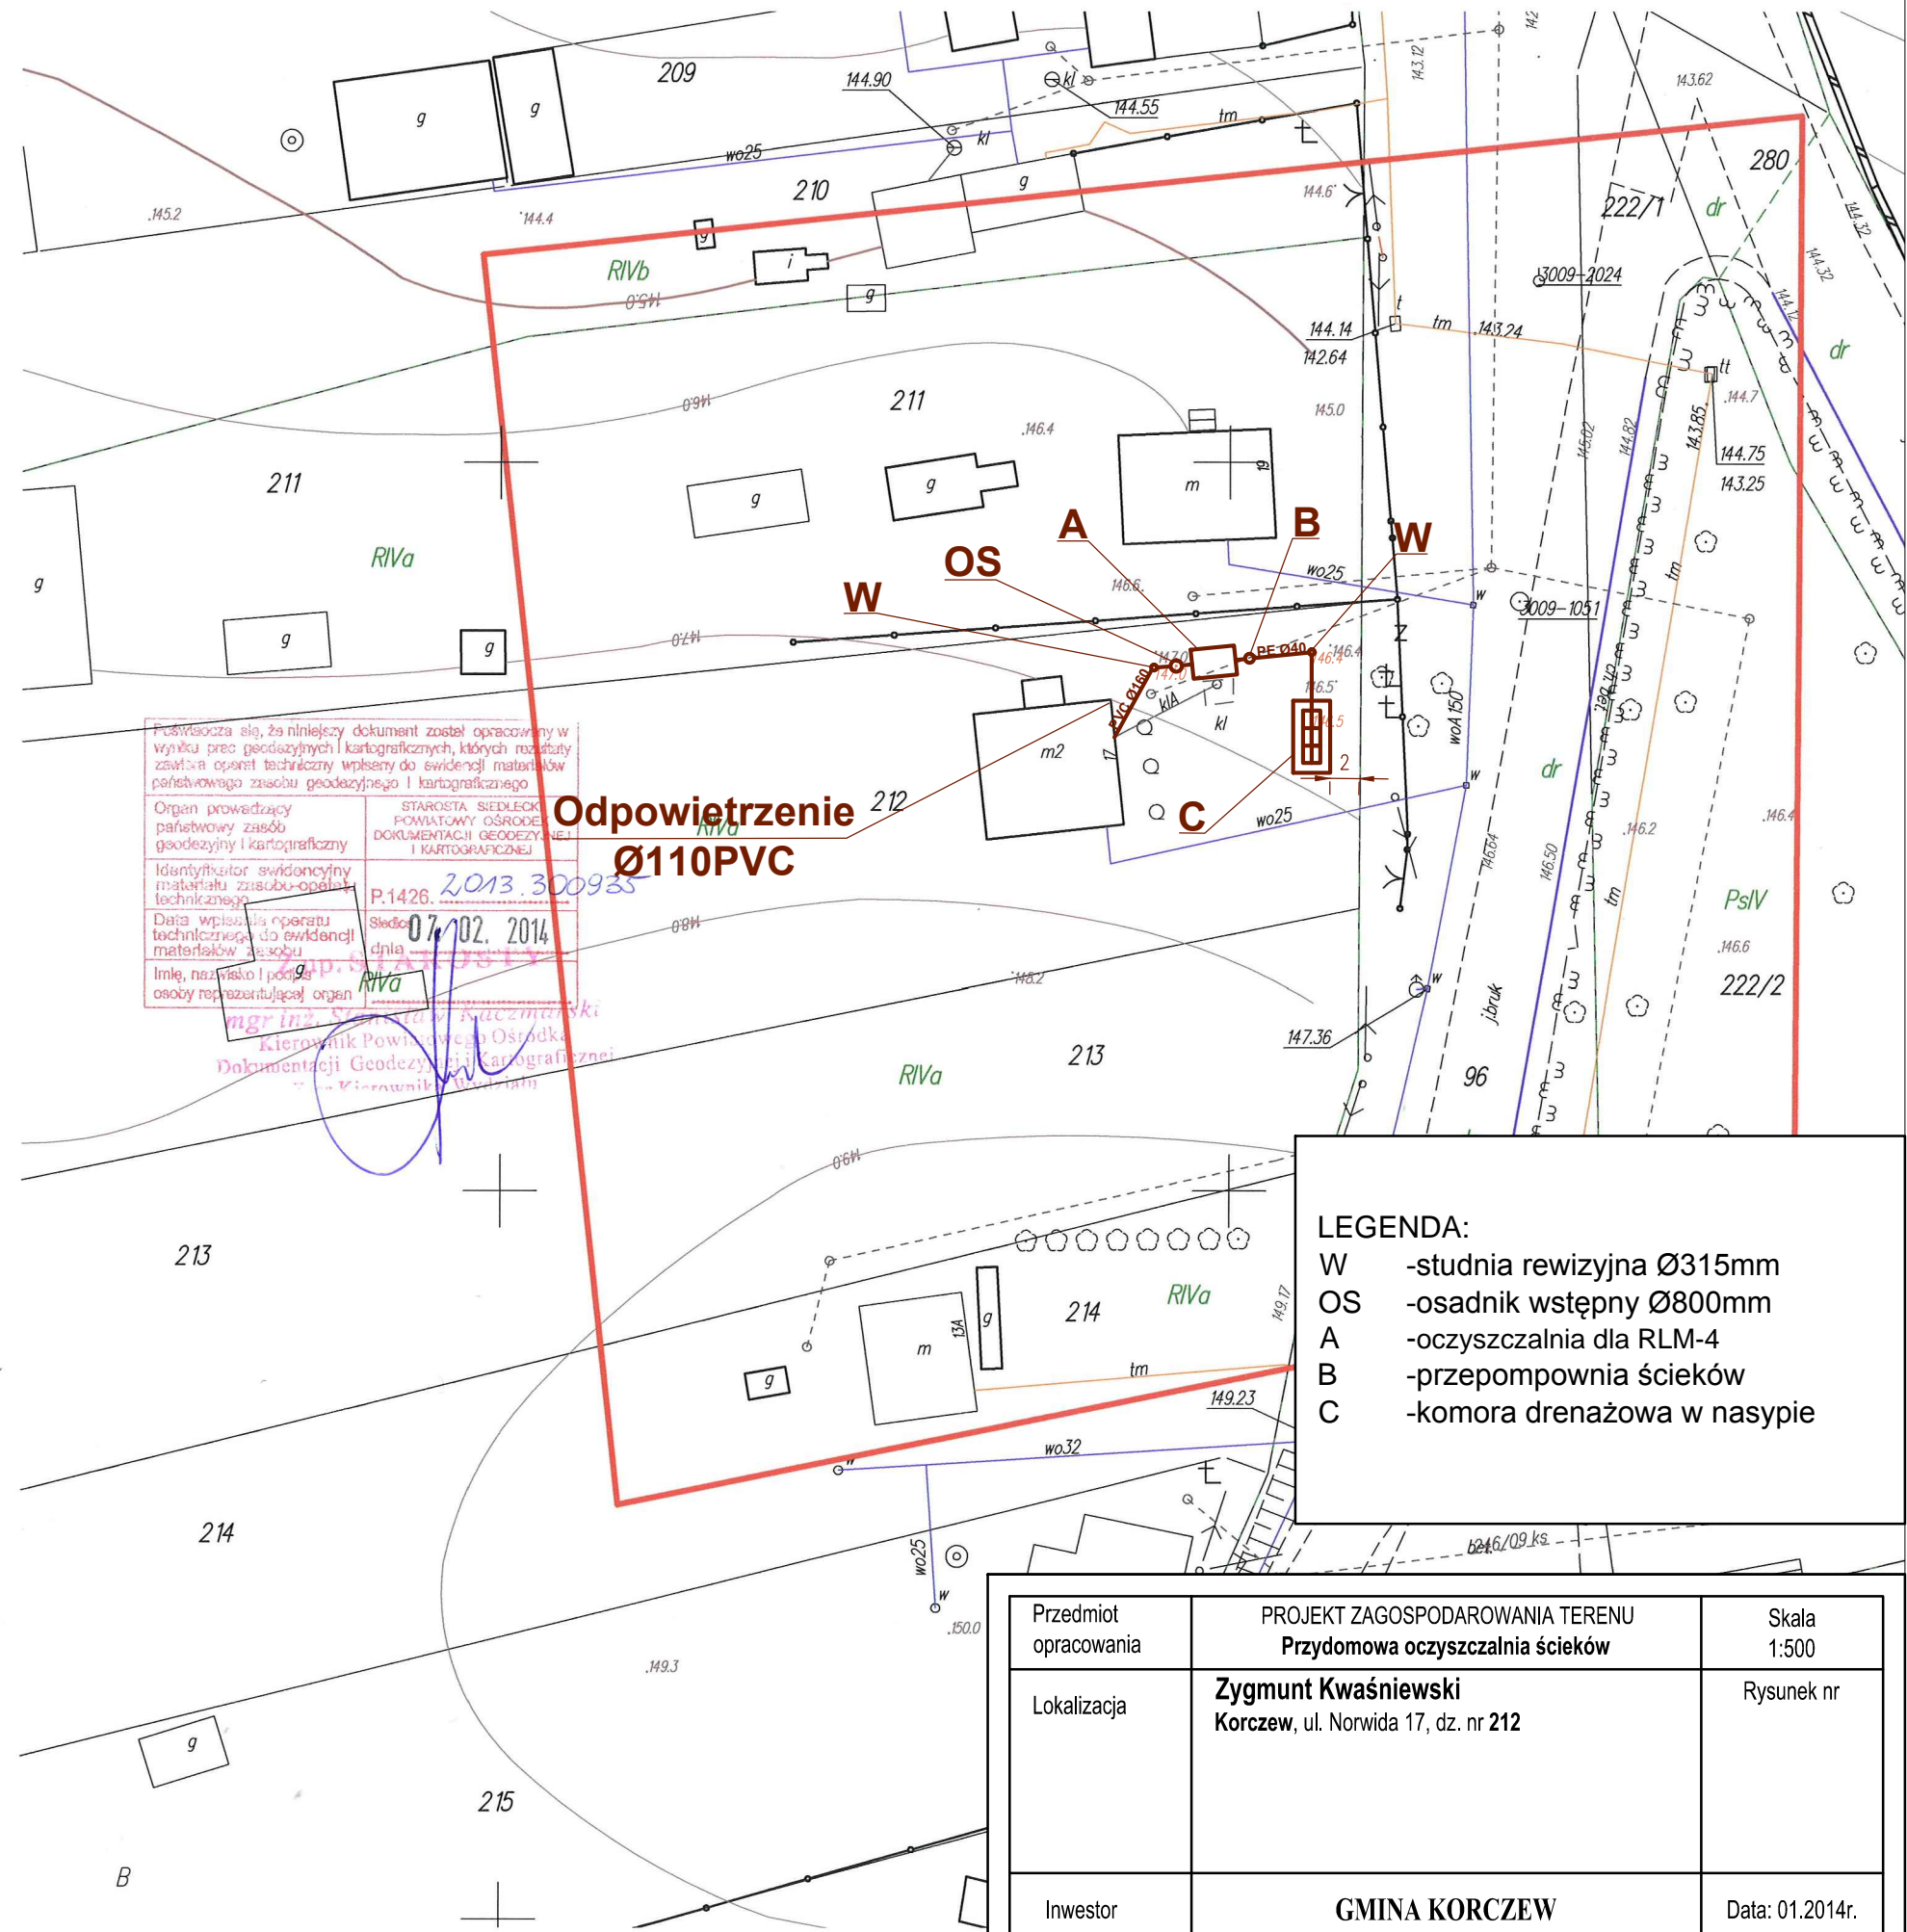

Poswiadcza się, że niniejszy dokument został opracowany w wyniku prac geodezyjnych i kartograficznych, których rezultaty zawiera opis techniczny wpisany do ewidencji materiałów państwowego zasobu geodezyjnego i kartograficznego.

Organ prowadzący państwowy zasób geodezyjny i kartograficzny: STAROSTA SIEDLECKI POWIATOWY OŚRODEK DOKUMENTACJI GEODEZYJNEJ I KARTOGRAFICZNEJ

Identyfikator świadectwa materiału zasobu opłat technicznych: P.1426. 2.013.300935

Data wpisania operatu technicznego do ewidencji materiałów zasobu: Siedlce, dnia 07.02.2014

Imię, nazwisko i podpis osoby reprezentującej organ: mgr inż. Stanisław Kaczmarski, Kierownik Powiatowego Ośrodka Dokumentacji Geodezyjnej i Kartograficznej

Odpowietrzenie
Ø110PVC

LEGENDA:

- W - studnia rewizyjna Ø315mm
- OS - osadnik wstępny Ø800mm
- A - oczyszczalnia dla RLM-4
- B - przepompownia ścieków
- C - komora drenażowa w nasypie

Przedmiot opracowania	PROJEKT ZAGOSPODAROWANIA TERENU Przydomowa oczyszczalnia ścieków	Skala 1:500
Lokalizacja	Zygmunt Kwaśniewski Korczew, ul. Norwida 17, dz. nr 212	Rysunek nr
Inwestor	GMINA KORCZEW	Data: 01.2014r.
Projektant	Mirosław Biernacki UPR. 396/BP/88	