

## MAPA DO CELÓW PROJEKTOWYCH

Oznaczenie kancelaryjne zgłoszenia pracy geodezyjnej	5481/2013	
Miejscowość	Korczew	
Jednostka ewidencyjna	identyfikator nazwa	142602_2 Korczew
Obręb ewidencyjny	identyfikator nazwa	142602_20007 Korczew
Powiat	siedlecki	
Województwo	mazowieckie	
Działka nr	28	
Skala mapy	1:500	
Nazwa układu współrzędnych	prostokątnych płaskich wysokości	2000/7 Kronsztadt 86
Oznaczenie granic obszaru, który był przedmiotem aktualizacji	kolor czerwony	
Wykonanie niniejszej mapy nie było poprzedzone ustaleniami dotyczącymi ewentualnych służebności gruntowych obciążających grunty położone w granicach projektowanej inwestycji budowlanej.		

BIURO USŁUG GEODEZYJNYCH  
I KARTOGRAFICZNYCH  
**"GEO-ZET"** Zdzisław Jarzyna  
08-110 Siedlce, ul. Janowska 28  
tel./fax (025) 644-34-16, kom. 0 604 552-418  
NIP: 821-117-48-30, REG. 710095660

GEODETA UPRAWNIONY  
Zdzisław Jarzyna  
24.01.2014  
Upr. MGPIB Nr 14114

Wykonawca pomiaru uzupełniającego zaktualizował istniejącą treść mapy wg stanu na dzień 23.01.2014 w granicach wykreślonej lokalizacji.

Nie wyklucza się istnienia na terenie również urządzeń podziemnych, które nie zostały zgłoszone do inwentaryzacji przed zasypaniem i nie zostały odnalezione w terenie w czasie inwentaryzacji powykonawczej.

Wykazane na mapie granice nieruchomości przyjęto z ewidencji gruntów. W wyniku postępowania rozgraniczeniowego granice i powierzchnia nieruchomości mogą ulec zmianie.

Poświadczam, że niniejszy dokument został opracowany w wyniku prac geodezyjnych i kartograficznych, których rezultatem jest opracowanie mapy, która zawiera operat techniczny i plany, z ewidencji materiałów państwowego zasobu geodezyjnego i kartograficznego.


Organ prowadzący państwowy zasób geodezyjny i kartograficzny: STAROSTA SIEDLECKI POWIATOWY OŚRODEK DOKUMENTACJI GEODEZYJNEJ I KARTOGRAFICZNEJ

Identyfikator ewidencyjny materiału zasobu operatu technicznego: P.142602.2013.300935

Data wpisu do operatu technicznego do ewidencji materiałów zasobu: 07-02-2014

Imię, nazwisko i podpis osoby reprezentującej organ: mgr inż. Stanisław Raczyński

mgr inż. Stanisław Raczyński  
Kierownik Powiatowego Ośrodka Dokumentacji Geodezyjnej i Kartograficznej

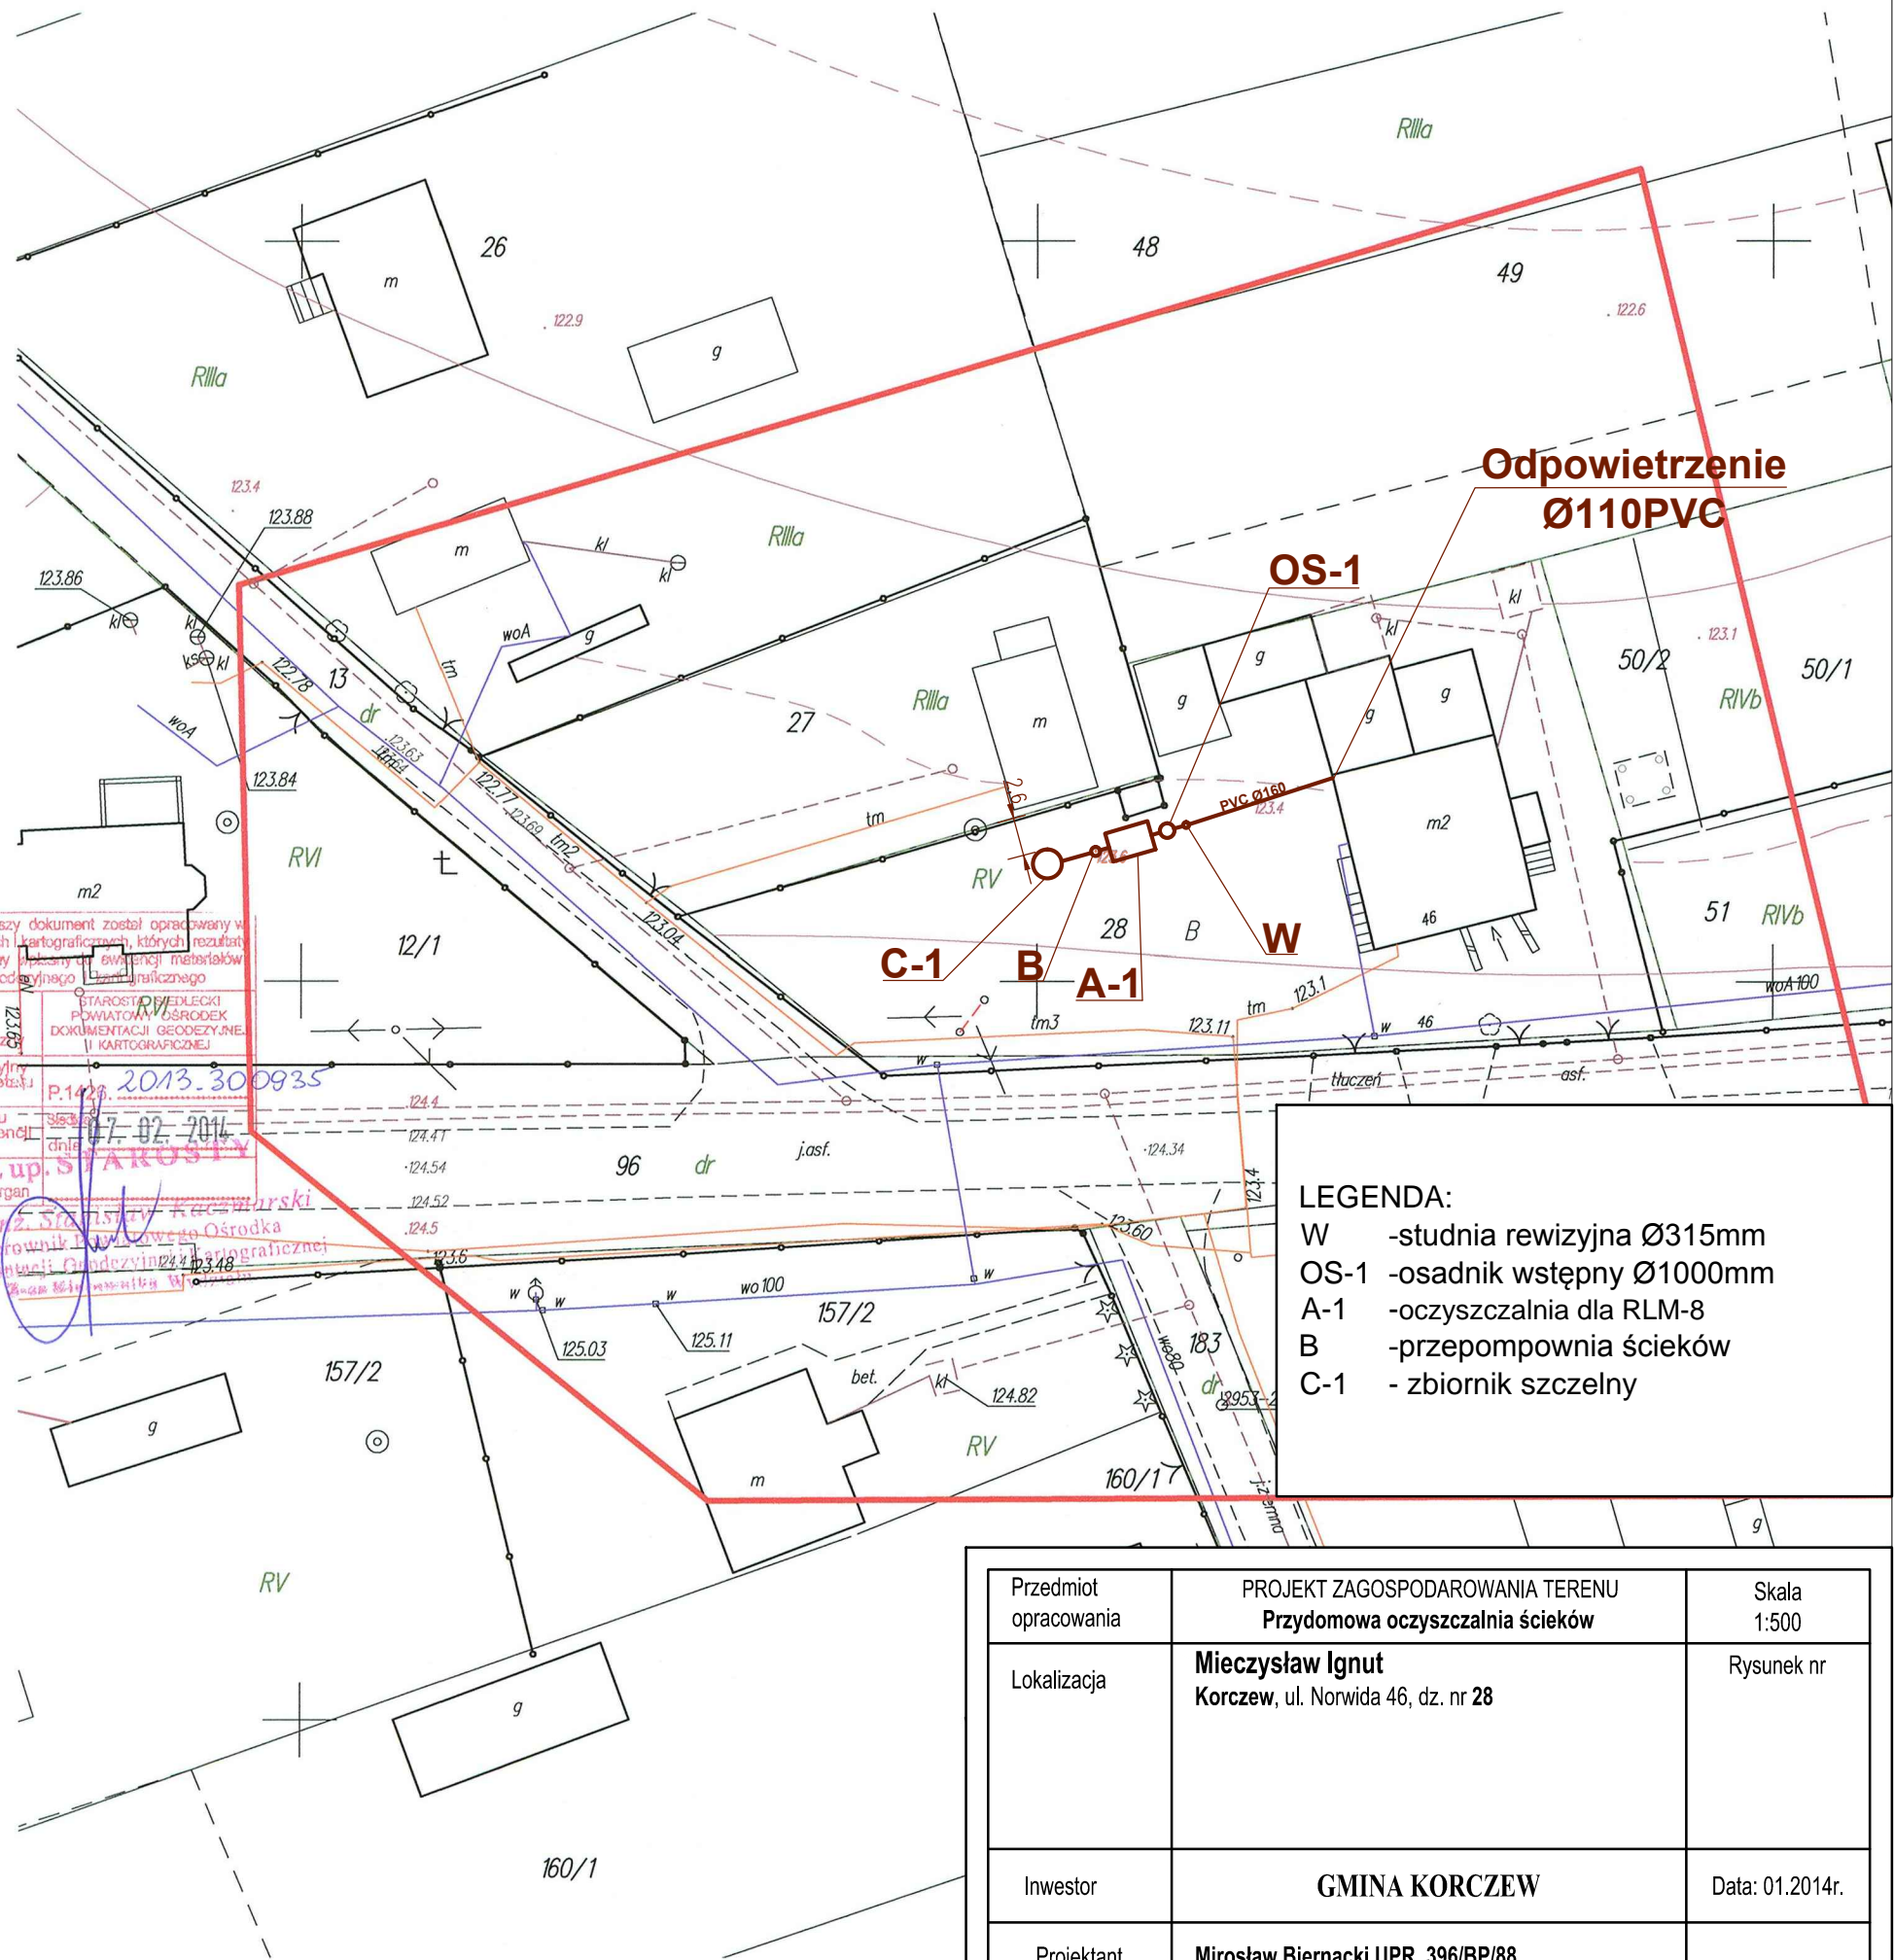

- LEGENDA:
- W - studnia rewizyjna Ø315mm
  - OS-1 - osadnik wstępny Ø1000mm
  - A-1 - oczyszczalnia dla RLM-8
  - B - przepompownia ścieków
  - C-1 - zbiornik szczelny

Przedmiot opracowania	PROJEKT ZAGOSPODAROWANIA TERENU Przydomowa oczyszczalnia ścieków	Skala 1:500
Lokalizacja	Mieczysław Ignut Korczew, ul. Norwida 46, dz. nr 28	Rysunek nr
Inwestor	GMINA KORCZEW	Data: 01.2014r.
Projektant	Mirosław Biernacki UPR. 396/BP/88	