

MAPA DO CELÓW PROJEKTOWYCH

Oznaczenie kancelaryjne zgłoszenia pracy geodezyjnej		5481/2013
Miejscowość		Korczew
Jednostka ewidencyjna	identyfikator nazwa	142602_2 Korczew
Obręb ewidencyjny	identyfikator nazwa	142602_20007 Korczew
Powiat	siedlecki	
Województwo	mazowieckie	
Działka nr	557	
Skala mapy	1:500	
Nazwa układu współrzędnych	Z prostokątnych płaskich wysokości	2000/7 Kronstadt 86
Oznaczenie granic obszaru, który był przedmiotem aktualizacji		kolor czerwony
Wykonanie niniejszej mapy nie było poprzedzone ustaleniami dotyczącymi ewentualnych służebności gruntowych obciążających grunty położone w granicach projektowanej inwestycji budowlanej.		


BIURO USŁUG GEODEZYJNYCH I KARTOGRAFICZNYCH "GEO-ZET" Zdzisław Jarzyna
08-110 Siedlce, ul. Janowska 28
tel./fax (025) 644-34-16, kom. 0 604 552-418
NIP: 821-117-48-30, REG.710095650

GEODETA UPRAWNIONY Zdzisław Jarzyna
24.01.2014
Upr. MGPIB Nr 14114

Wykonawca pomiaru uzupełniającego zaktualizował istniejącą treść mapy wg stanu na dzień 23.01.2014 w granicach wykreślonej lokalizacji

Nie wyklucza się istnienia na terenie również urządzeń podziemnych, które nie zostały zgłoszone do inwentaryzacji przed zasypaniem i nie zostały odnalezione w terenie w czasie inwentaryzacji powykonawczej.

Wykazane na mapie granice nieruchomości przyjęto z ewidencji gruntów. W wyniku postępowania rozgraniczeniowego granice i powierzchnia nieruchomości mogą ulec zmianie

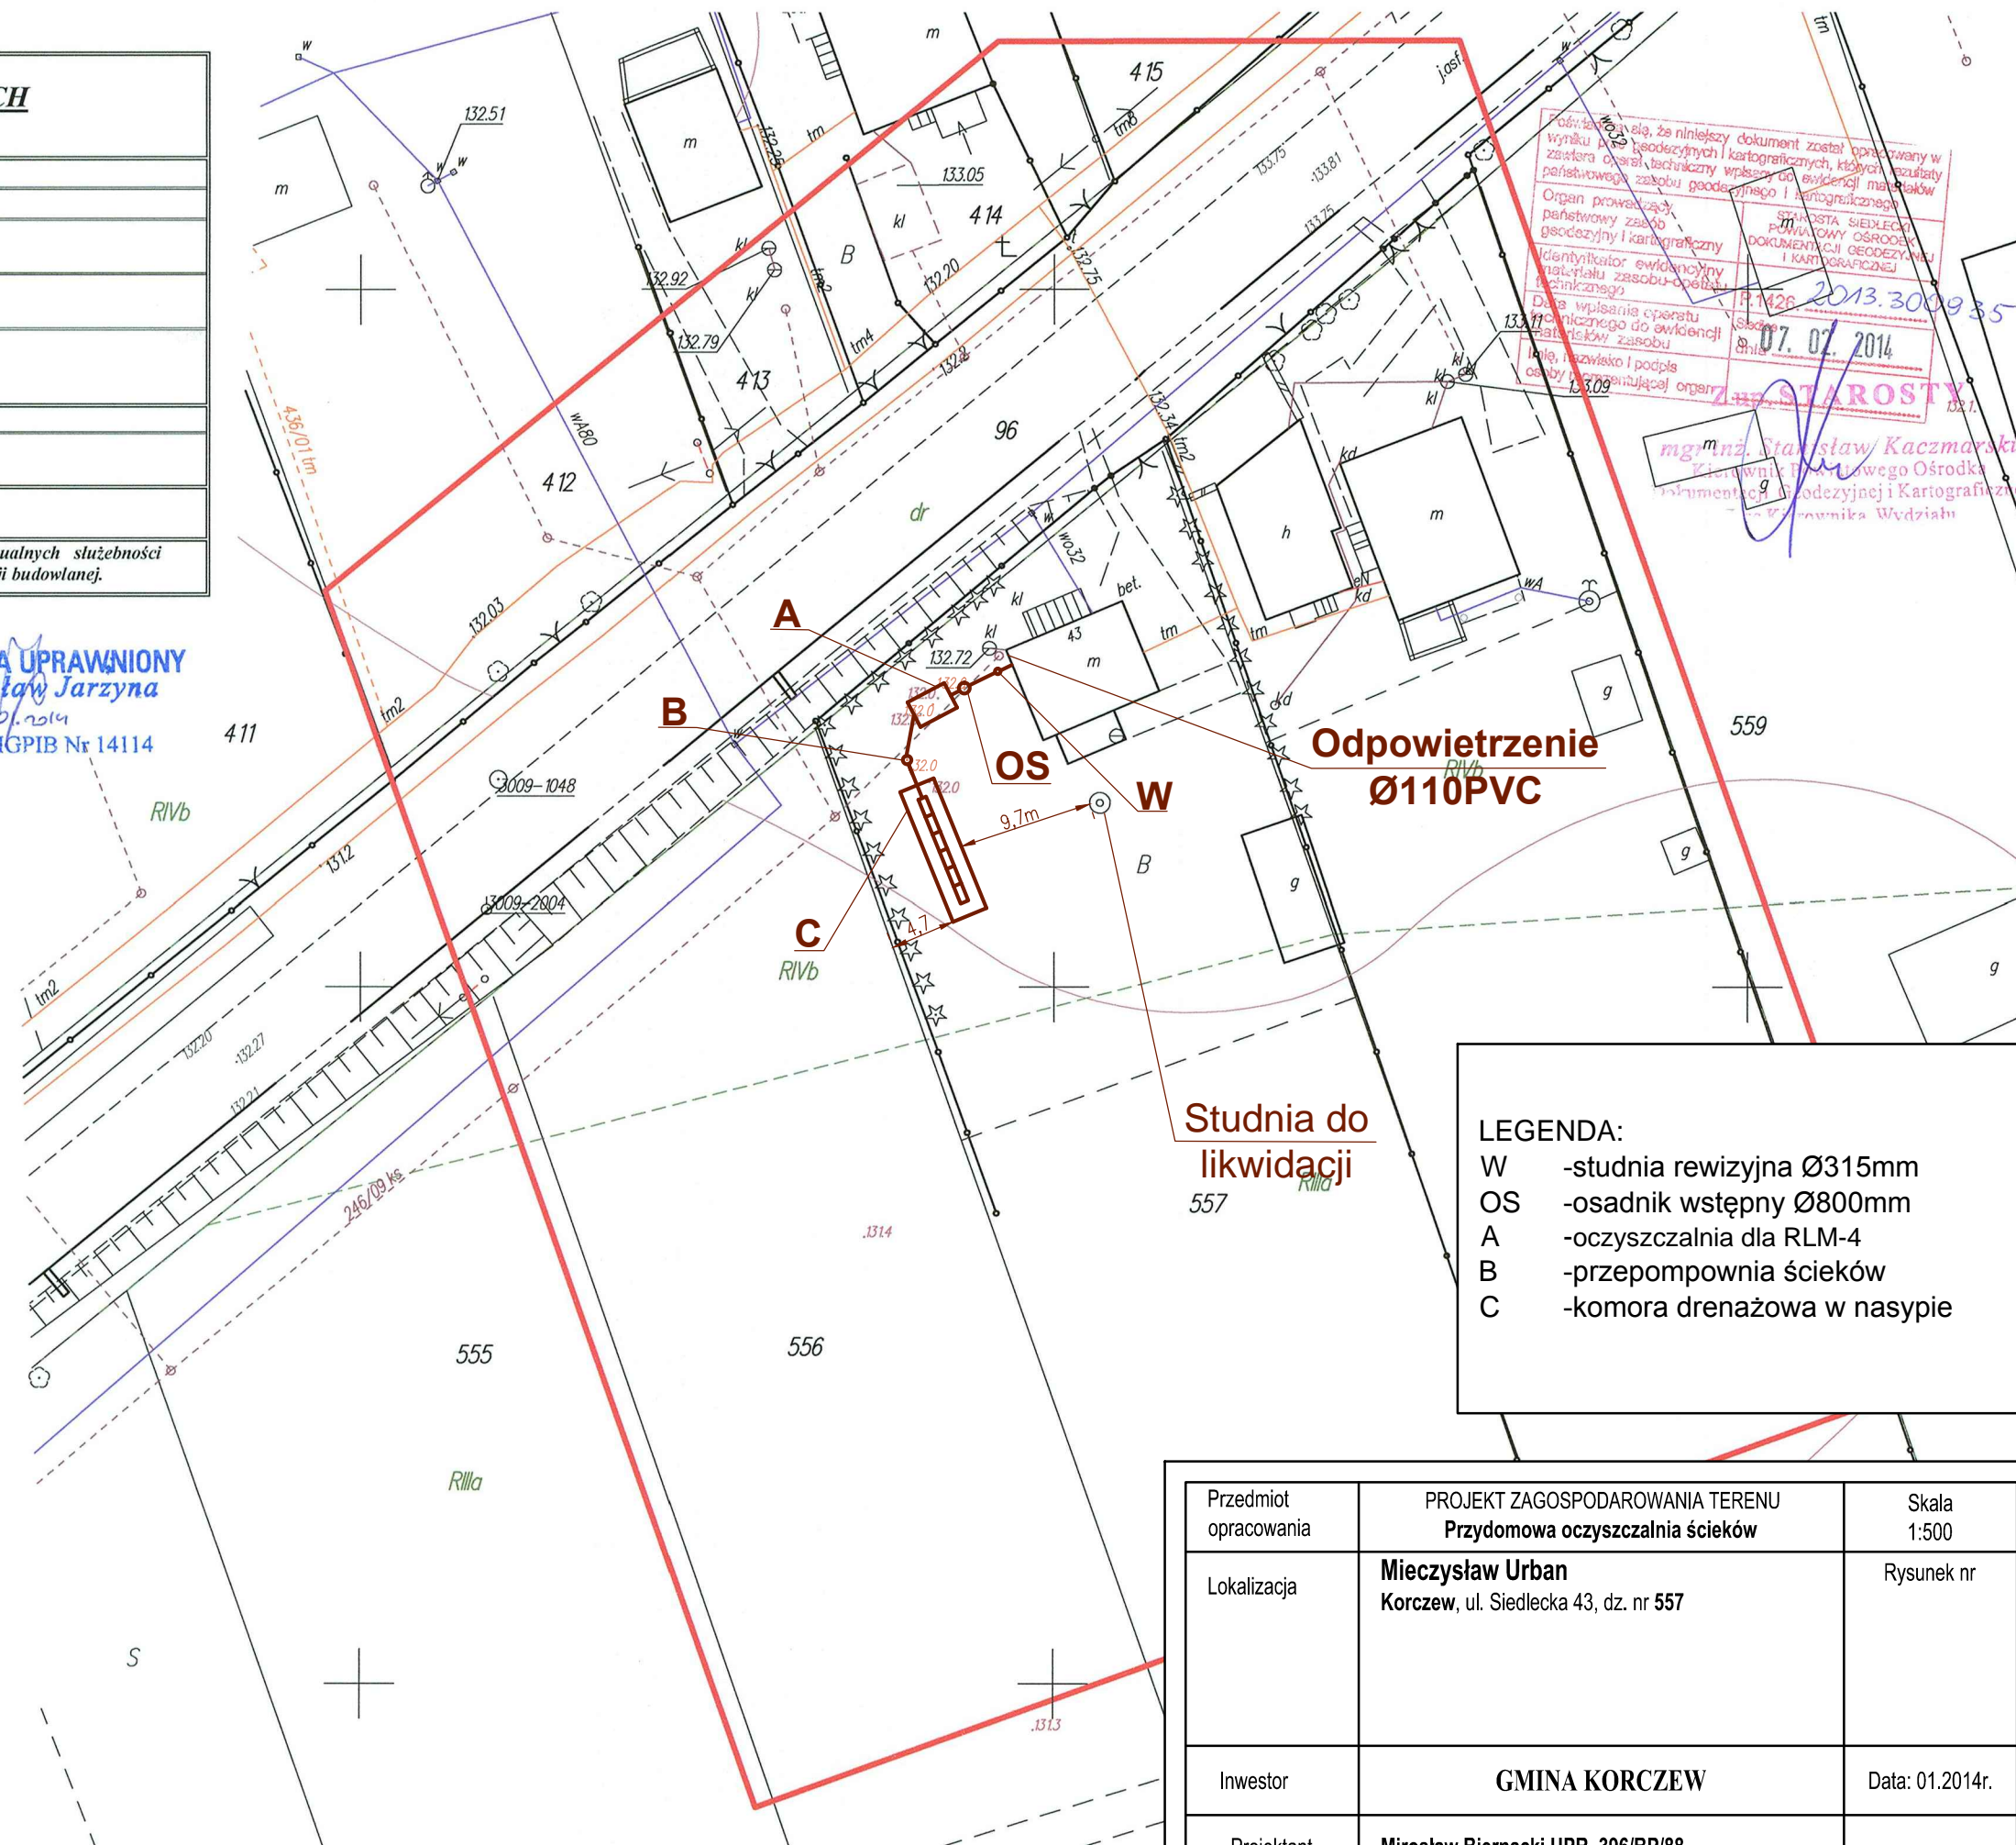

Przebieganie, że niniejszy dokument został opracowany w wyniku pracy geodezyjnych i kartograficznych, których rezultaty zostały opublikowane w ewidencji map i planów parafianowskiego zasobu geodezyjnego i kartograficznego.
Organ prowadzący parafianowski zasob geodezyjny i kartograficzny
Identyfikator ewidencyjny map i planów parafianowskiego zasobu geodezyjnego i kartograficznego
Data wpisania operatu geodezyjnego do ewidencji map i planów parafianowskiego zasobu geodezyjnego i kartograficznego
Imię, nazwisko i podpis osoby reprezentującej organ parafianowski

STAROSTA SIEDLECKI
MIROSLAW BIERNACKI
07.02.2014

mgr inż. Stanisław Kaczmarski
Kierownik Miejskiego Ośrodka Dokumentacji Geodezyjnej i Kartograficznej
ul. Kraszewskiego 10, Siedlce

LEGENDA:

W	-studnia rewizyjna Ø315mm
OS	-osadnik wstępny Ø800mm
A	-oczyszczalnia dla RLM-4
B	-przepompownia ścieków
C	-komora drenażowa w nasypie

Przedmiot opracowania	PROJEKT ZAGOSPODAROWANIA TERENU Przydomowa oczyszczalnia ścieków	Skala 1:500
Lokalizacja	Mieczysław Urban Korczew, ul. Siedlecka 43, dz. nr 557	Rysunek nr
Inwestor	GMINA KORCZEW	Data: 01.2014r.
Projektant	Mirosław Biernacki UPR. 396/BP/88	