

**MAPA DO CELÓW PROJEKTYWNYCH**

Oznaczenie kancelaryjne zgłoszenia pracy geodezyjnej	5481/2013
Miejscowość	Korczew
Identyfikator nazwa	I42602_2 Korczew
Identyfikator nazwa	I42602_20007 Korczew
Obiekt ewidencyjny	stodlecki
Identyfikator nazwa	404/1, 509/1, 546/2
Powiat	2000/7
Województwo	prostopadłych
Działki nr	wysokości
Skala mapy	2000/7
Nazwa układu współrzędnych	Kromszniad 86
Oznaczenie granic obszaru, który był przedmiotem aktualizacji	kolor czerwony


Wykonawca nie bierze odpowiedzialności za ewentualne błędy w danych geodezyjnych, które zostały przekazane przez zamawiacza. Wykonawca nie bierze odpowiedzialności za ewentualne błędy w danych geodezyjnych, które zostały przekazane przez zamawiacza.

**BIURO USŁUG GEODEZYJNYCH I KARTOGRAFICZNYCH**  
**"GEO-ZET" Zdzisław Jarczyński**  
 08-110 Siedlce, ul. Jana Pawła 28  
 tel. (029) 644-34-16, kom. 0 604 552-418  
 fax 029-117-48-30, REG. 143055660

Wykonawca ponosi odpowiedzialność za zgodność z rzeczywistością danych geodezyjnych, które zostały przekazane przez zamawiacza. Wykonawca nie bierze odpowiedzialności za ewentualne błędy w danych geodezyjnych, które zostały przekazane przez zamawiacza.

Wykazane na mapie granice nieruchomości przyjęto z ewidencji gruntów. W wyniku postępowania rozgraniczeniowego granice i powierzchnia nieruchomości mogą ulec zmianie.

**GEODETA UPRAWNIENI**  
**Zdzisław Jarczyński**  
 ge. o. i. 1204  
 Upr. KOPiE Nr 14114

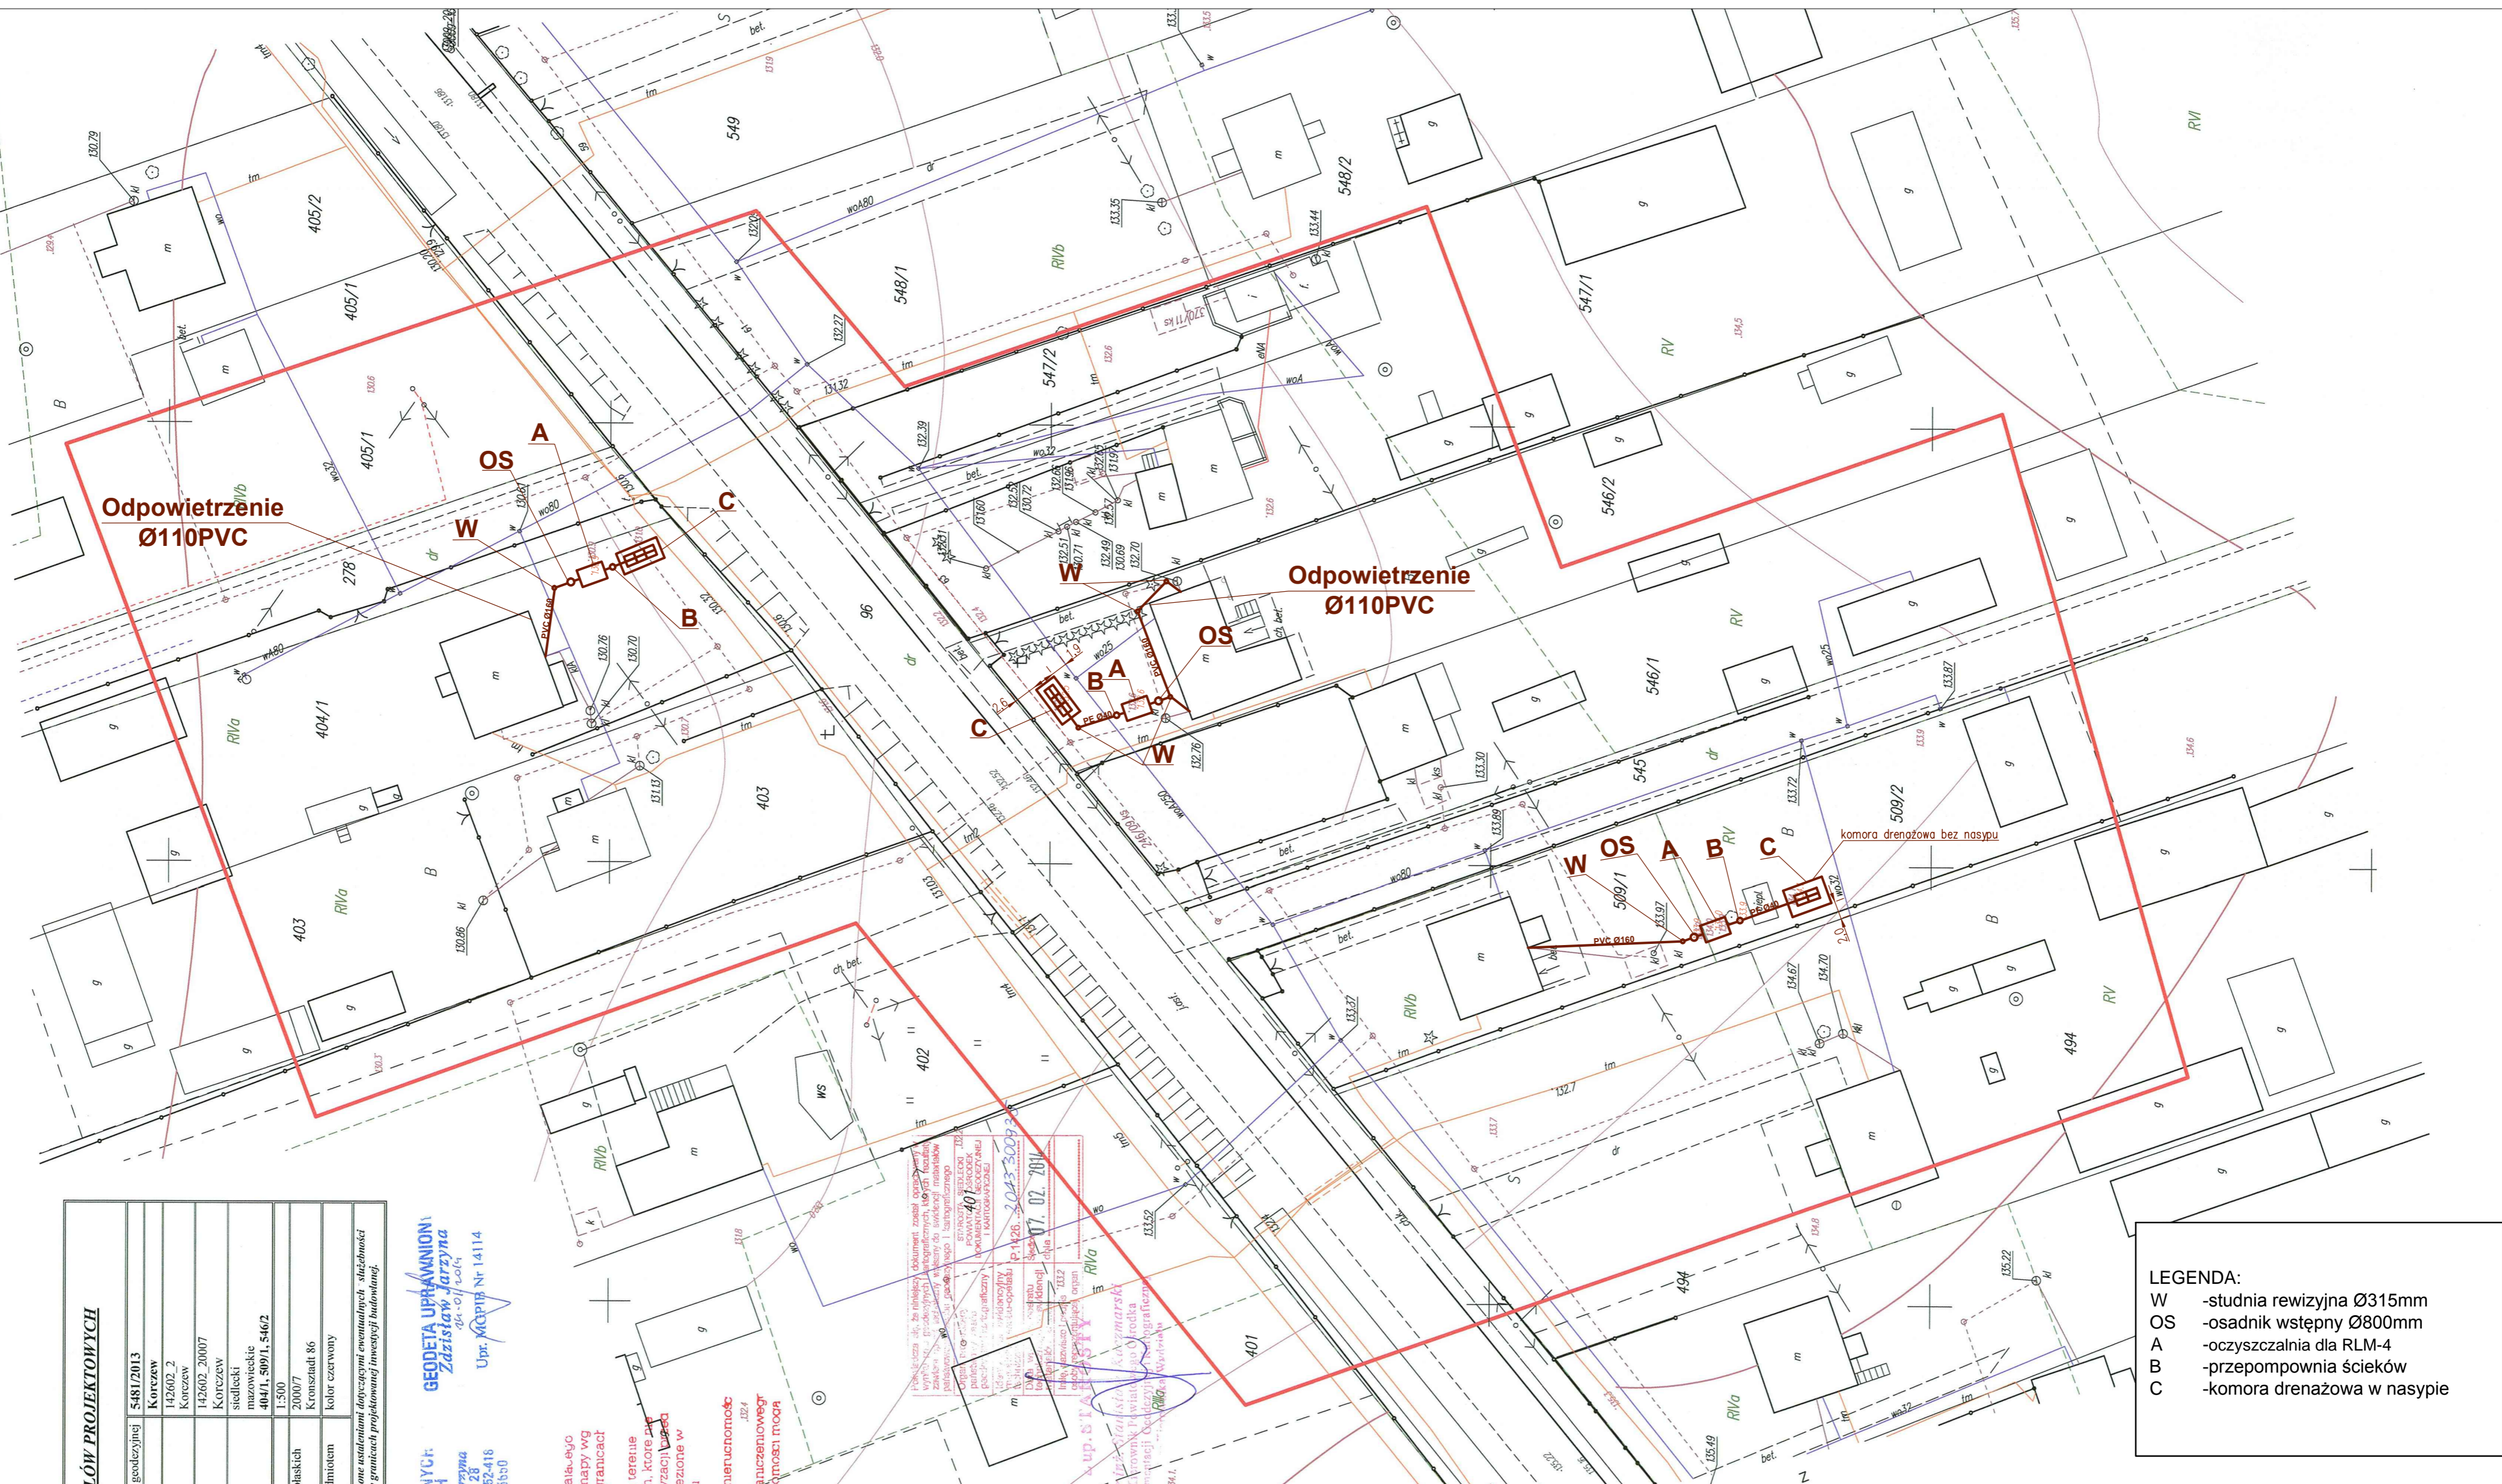

**LEGENDA:**

- W -studnia rewizyjna Ø315mm
- OS -osadnik wstępny Ø800mm
- A -oczyszczalnia dla RLM-4
- B -przepompnia ścieków
- C -komora drenazowa w nasypie

Przedmiot opracowania	PROJEKT ZAGOSPODAROWANIA TERENU Przydomowa oczyszczalnia ścieków	Skala 1:500
Lokalizacja	<b>Bogusław Pióro</b> Korczew, ul. Siedlecka 44, dz. nr 404/1 <b>Marta Gregorczyk</b> Korczew, ul. Siedlecka 65, dz. nr 546/2 <b>Józef Bieleniewicz</b> Korczew, ul. Siedlecka 67, dz. nr 509/1	Rysunek nr
Inwestor	<b>GINA KORCZEW</b>	Data: 01.2014r.
Projektant	<b>Mirosław Biernacki UPR. 396/BP/88</b>	