


BIURO USŁUG GEODEZYJNYCH  
i KARTOGRAFICZNYCH  
"GEO-ZET"  
Zdzisław Jarzyna  
08-110 Siedlece, ul. Siedlecka 28  
tel./fax (025) 744-34-16, 744-34-17  
NIP: 521-174-88-90, REGON: 140700-30

Wykonawca pomiaru, uzupełniający i  
zaktualizował istniejącą treść mapy wg  
stanu na dzień 23.01.2014 w granicach  
wykresionej lokalizacji  
Nie wyklucza się istnienia na terenie  
pomiędzy urządzeń podziemnych, które nie  
zostały zgłoszone do inwentaryzacji przez  
zasięgiem i nie zostały odnalezione w  
terenie w czasie inwentaryzacji  
powszechnych.  
Wykazane na mapie granice nieruchomości  
przyjęte z ewidencji gruntów  
w wyniku przeliczeń geodezyjnych  
granice i powierzchnie nieruchomości mogą  
nieznacznie różnić się od stanu faktycznego.

**MAPA DO CELÓW PROJEKTOWYCH**

Oznaczenie kancelaryjne zgłoszenia pracy geodezyjnej	5481/2013
Miejscowość	Korczew
Jednostka ewidencyjna	142602_2 Korczew
Obręb ewidencyjny	142602_20007 Korczew
Powiat	siedlecki
Województwo	mazowieckie
Działki nr	283, 286
Skala mapy	1:500
Nazwa układu współrzędnych	2000/7 Kronsztadt 86
Oznaczenie granic obszaru, który był przedmiotem aktualizacji	kolor czerwony
Wykonanie niniejszej mapy nie było poprzedzone ustalaniem dotychczasowych służebności gruntowych obciążających grunty położone w granicach projektowanej inwestycji budowlanej.	

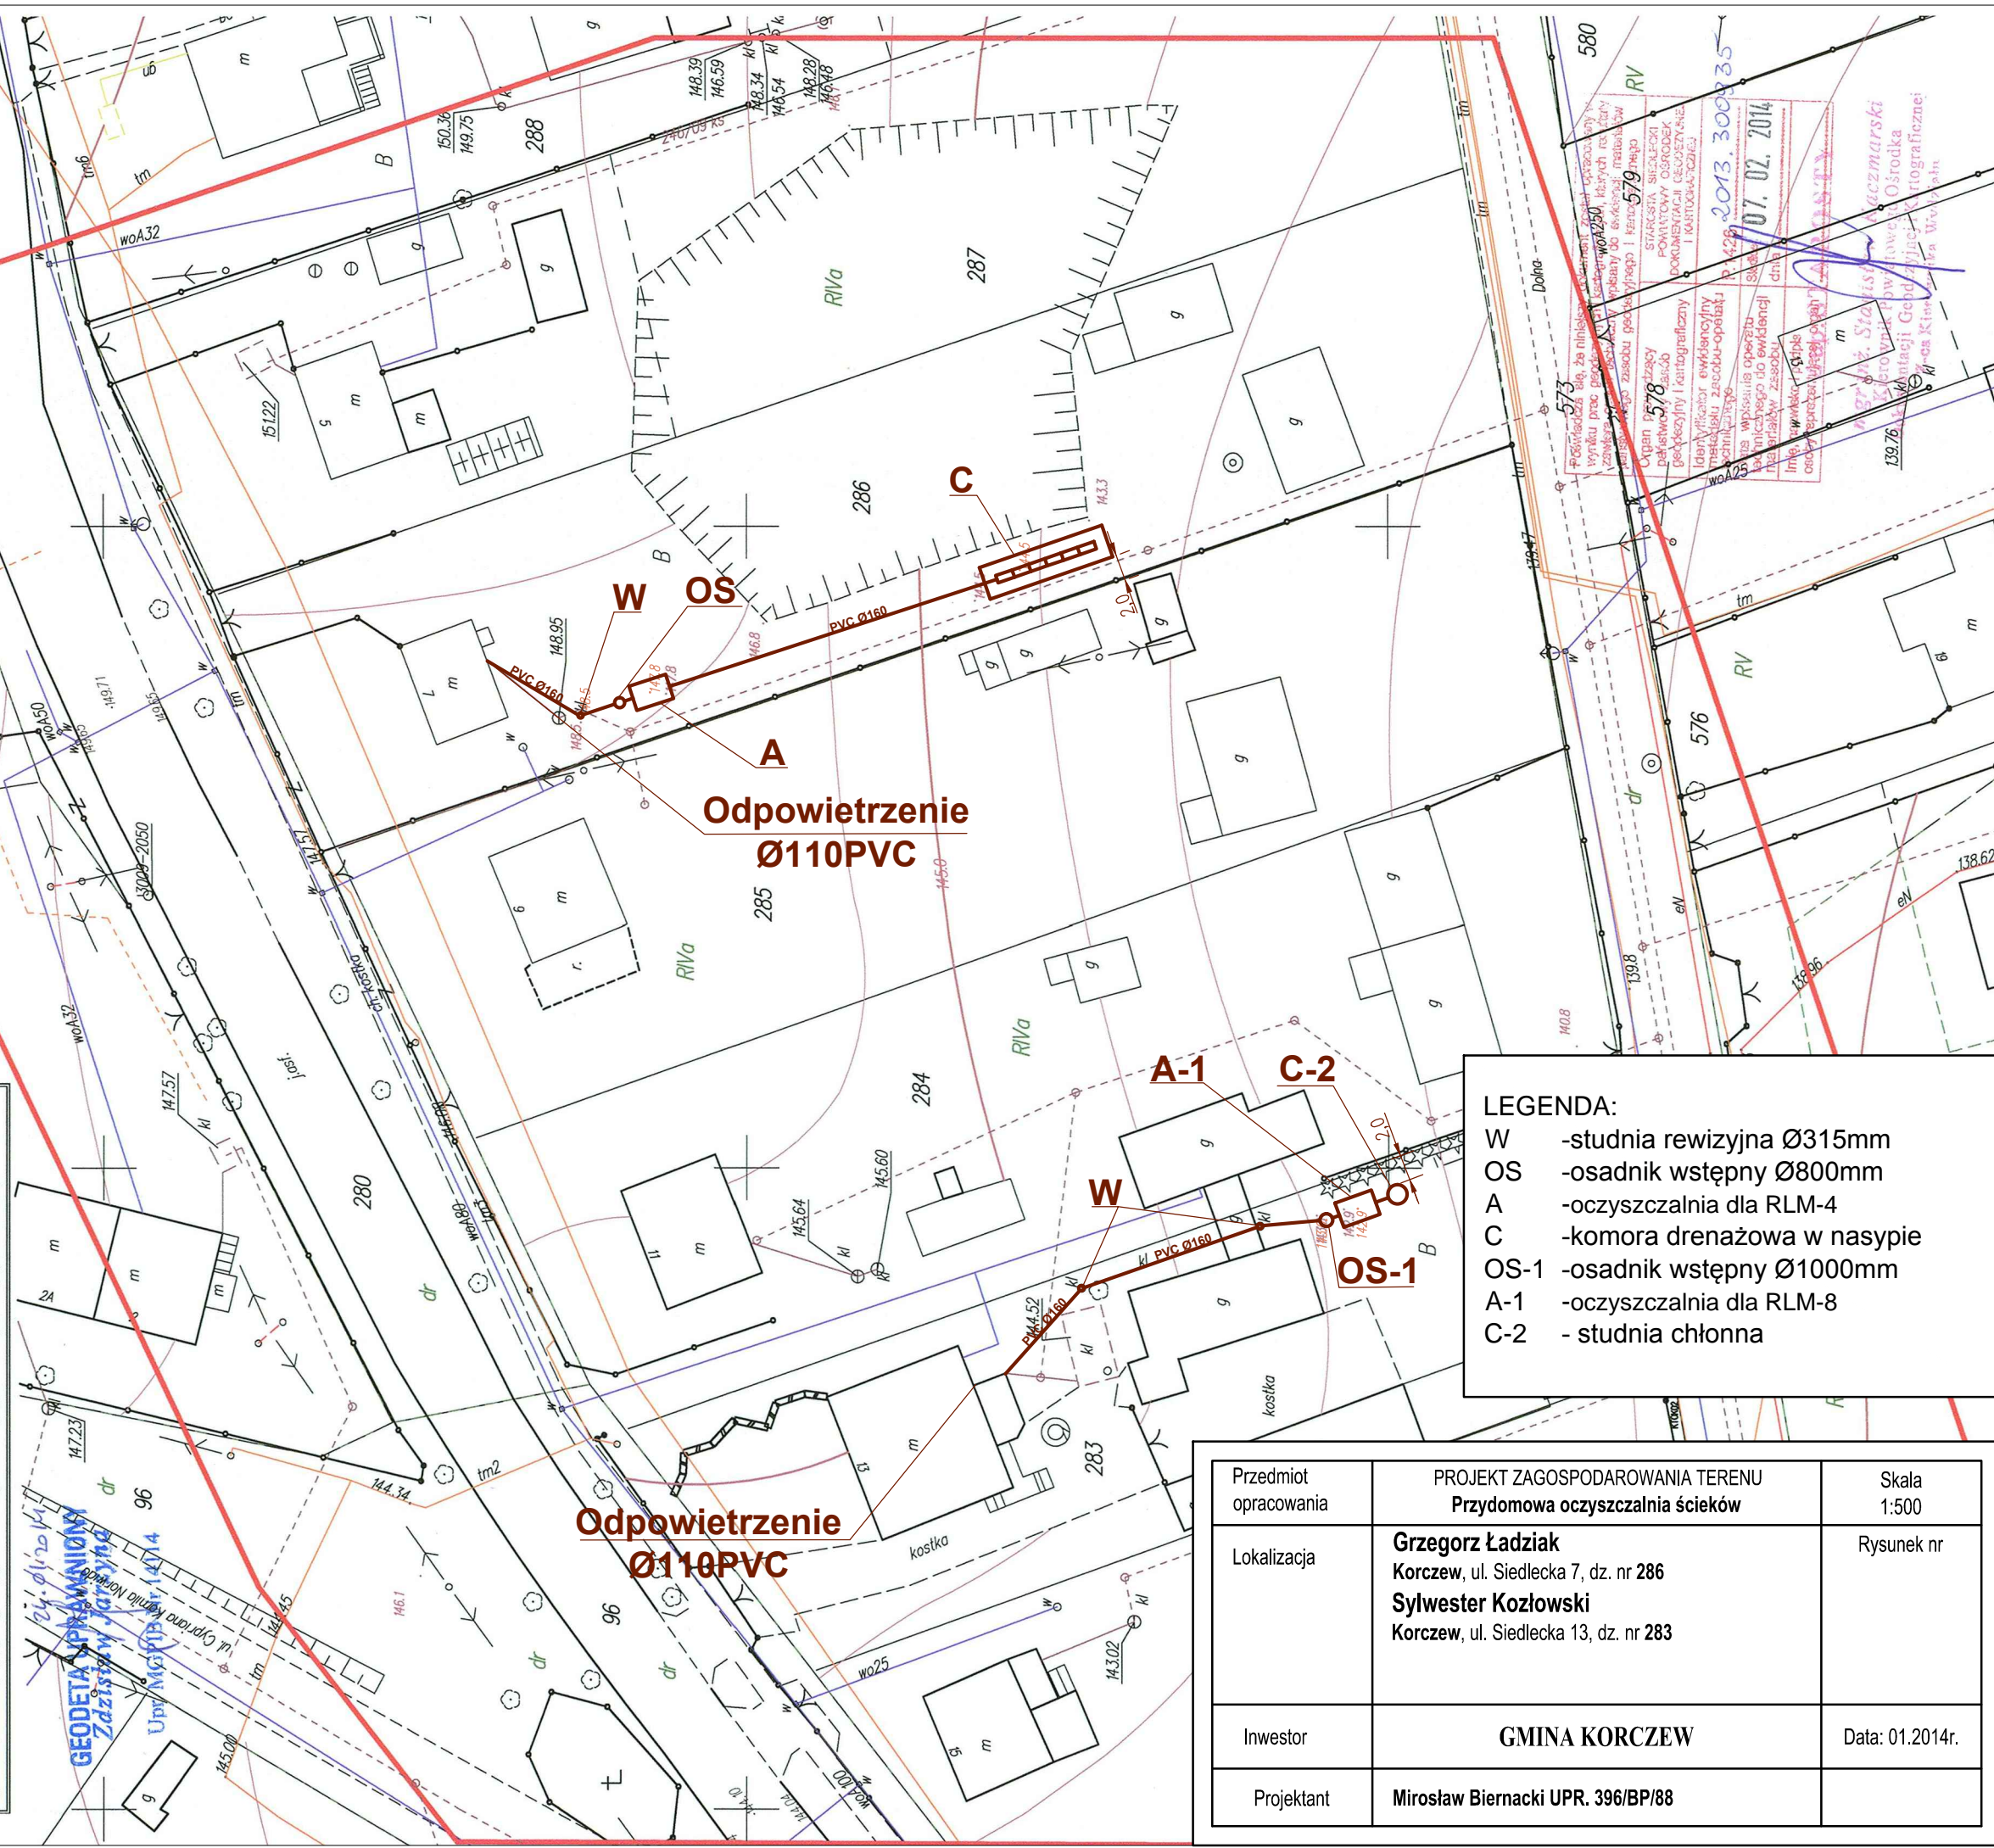

**LEGENDA:**

- W - studnia rewizyjna Ø315mm
- OS - osadnik wstępny Ø800mm
- A - oczyszczalnia dla RLM-4
- C - komora drenazowa w nasypie
- OS-1 - osadnik wstępny Ø1000mm
- A-1 - oczyszczalnia dla RLM-8
- C-2 - studnia chłonna

Przedmiot opracowania	PROJEKT ZAGOSPODAROWANIA TERENU Przydomowa oczyszczalnia ścieków	Skala 1:500
Lokalizacja	Grzegorz Ładziak Korczew, ul. Siedlecka 7, dz. nr 286 Sylwester Kozłowski Korczew, ul. Siedlecka 13, dz. nr 283	Rysunek nr
Inwestor	<b>GMINA KORCZEW</b>	Data: 01.2014r.
Projektant	Mirosław Biernacki UPR. 396/BP/88	

Przebieg linii, za niniejszą mapę nie ma gwarancji, że nie wystąpią różnice między stanem faktycznym a stanem na dzień 23.01.2014. Wszelkie zmiany w projekcie należy zgłaszać do wykonawcy przed rozpoczęciem prac ziemnych. Wzrost kosztów robót ziemnych i montażu instalacji nie jest objęty niniejszą mapą. 

Opisanie i wytyczenie linii przyłączeniowych i odbiorczych do sieci kanalizacyjnej. Wzrost kosztów robót ziemnych i montażu instalacji nie jest objęty niniejszą mapą. Wzrost kosztów robót ziemnych i montażu instalacji nie jest objęty niniejszą mapą.

07.02.2014

2013. 3009 35