

## MAPA DO CELÓW PROJEKTOWYCH

Oznaczenie kancelaryjne zgłoszenia pracy geodezyjnej		5481/2013
Miejscowość		Korczew
Jednostka ewidencyjna	identyfikator nazwa	142602_2 Korczew
Obręb ewidencyjny	identyfikator nazwa	142602_20007 Korczew
Powiat	siedlecki	
Województwo	mazowieckie	
Działka nr	198	
Skala mapy	1:500	
Nazwa układu współrzędnych	prostokątnych płaskich wysokości	2000/7 Kronsztadt 86
Oznaczenie granic obszaru, który był przedmiotem aktualizacji		kolor czerwony
Wykonanie niniejszej mapy nie było poprzedzone ustaleniami dotyczącymi ewentualnych służebności gruntowych obciążających grunty położone w granicach projektowanej inwestycji budowlanej.		

BIURO USŁUG GEODEZYJNYCH I KARTOGRAFICZNYCH  
**"GEO-ZET"** Zdzisław Jarzyna  
 08-110 Siedlce, ul. Janowska 28  
 tel./fax (025) 644-34-16, kom. 0 604 552-418  
 NIP: 821-117-48-30, REG. 710095650  
 194/2

GEODETA UPRAWNIONY  
 Zdzisław Jarzyna  
 24.01.2015  
 Upr. MGPIB Nr 14114


Zup. STAROSTA

mgr inż. Stanisław Kaczmarski  
 Kierownik Powiatowego Ośrodka Dokumentacji Geodezyjnej i Kartograficznej

Świadczenia służyć mający dokument został opracowany w wyniku prac geodezyjnych i kartograficznych, których rezultatem jest niniejszy dokument techniczny wpisany do ewidencji państwowego zasobu geodezyjnego i kartograficznego.  
 Organ prowadzący państwowy zasób geodezyjny i kartograficzny  
 Identyfikator ewidencyjny materiału zasobu-opłaty technicznego  
 Data wpisania operatu technicznego do ewidencji materiału zasobu geodezyjnego i kartograficznego  
 Imię, nazwisko i podpis osoby reprezentującej organ

STAROSTA SIEDLECKI  
 POWIATOWY OŚRODEK DOKUMENTACJI GEODEZYJNEJ I KARTOGRAFICZNEJ  
 195/2  
 P.1426. 2013. 30093  
 Siedlce  
 dnia 07-07-2014  
 129.87

Wykonawca pomiaru uzupełniającego zaktualizował istniejącą treść mapy wg stanu na dzień 23.01.2014 w granicach wykreślonej lokalizacji.  
 Nie wyklucza się istnienia na terenie również urządzeń podziemnych, które nie zostały zgłoszone do inwentaryzacji przez zasypaniem i nie zostały oanalizowane w terenie w czasie inwentaryzacji.  
 Wykazane na mapie granice nieruchomości przyjęto z ewidencji gruntów.  
 W wyniku przeprowadzenia rozgraniczenia w granicach i powierzchnia nieruchomości mogą ulec zmianie.

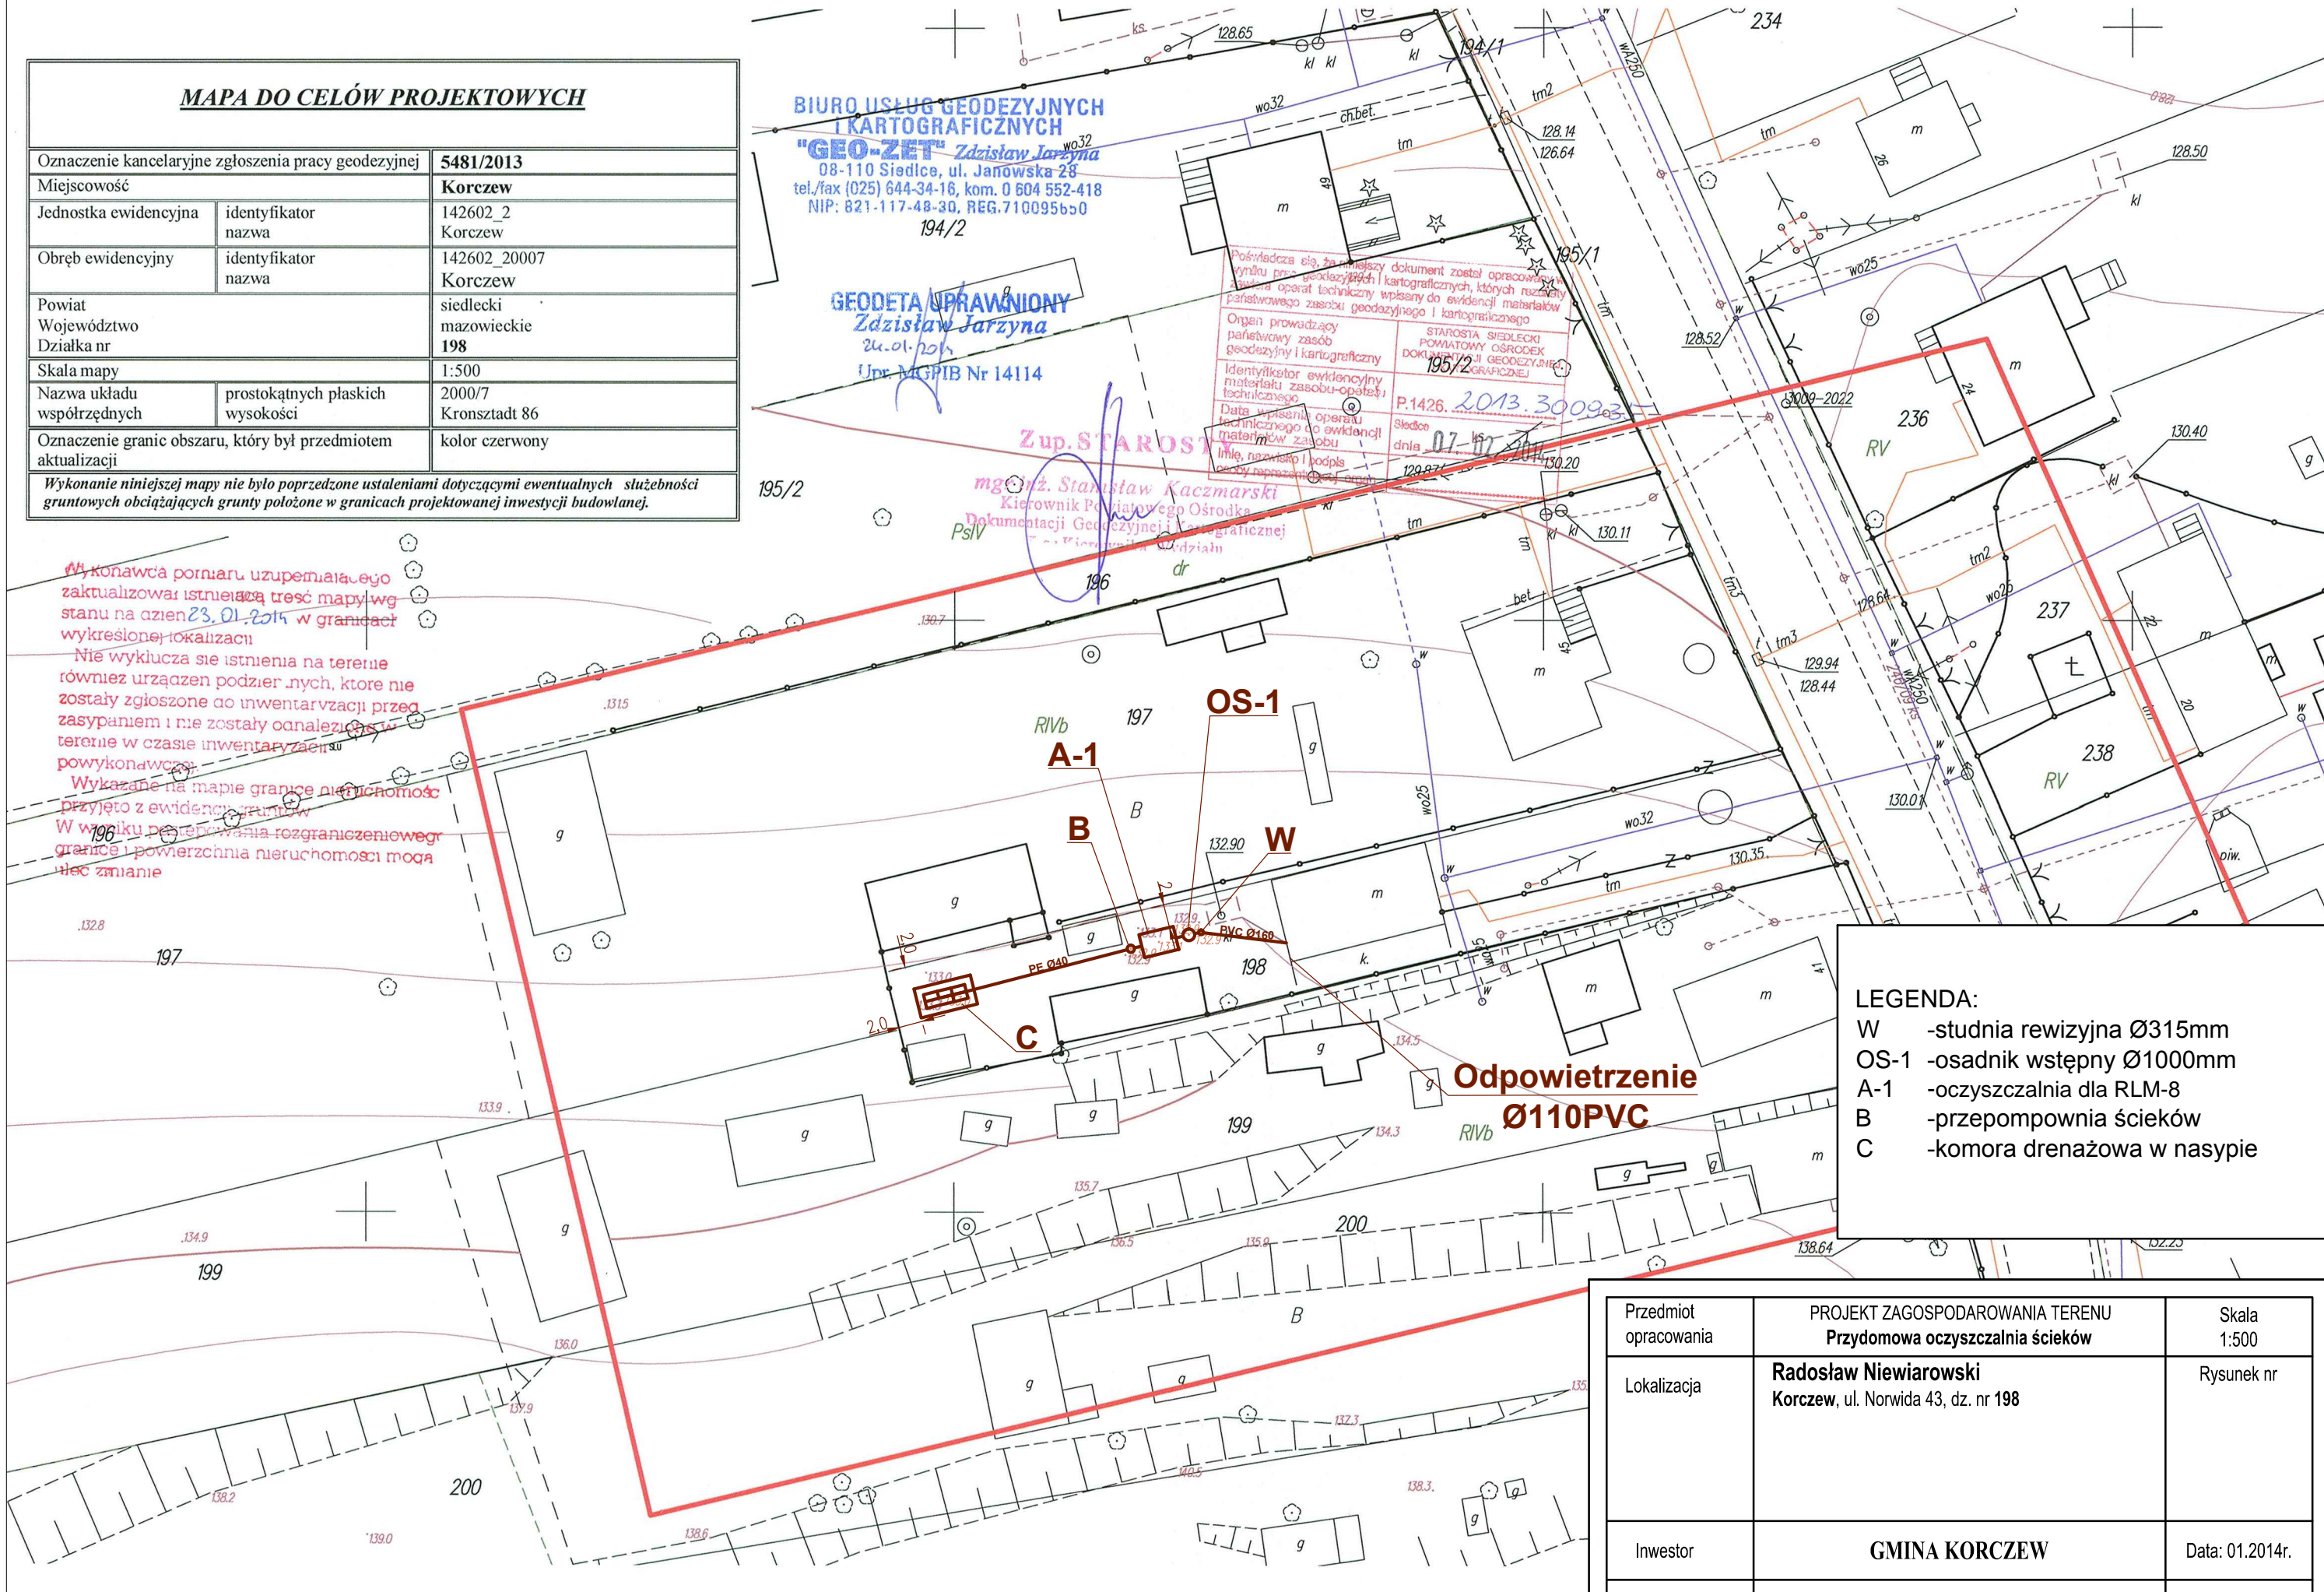

LEGENDA:

- W - studnia rewizyjna Ø315mm
- OS-1 - osadnik wstępny Ø1000mm
- A-1 - oczyszczalnia dla RLM-8
- B - przepompownia ścieków
- C - komora drenażowa w nasypie

Przedmiot opracowania	PROJEKT ZAGOSPODAROWANIA TERENU Przydomowa oczyszczalnia ścieków	Skala 1:500
Lokalizacja	Radosław Niewiarowski Korczew, ul. Norwida 43, dz. nr 198	Rysunek nr
Inwestor	GMINA KORCZEW	Data: 01.2014r.
Projektant	Mirosław Biernacki UPR. 396/BP/88	