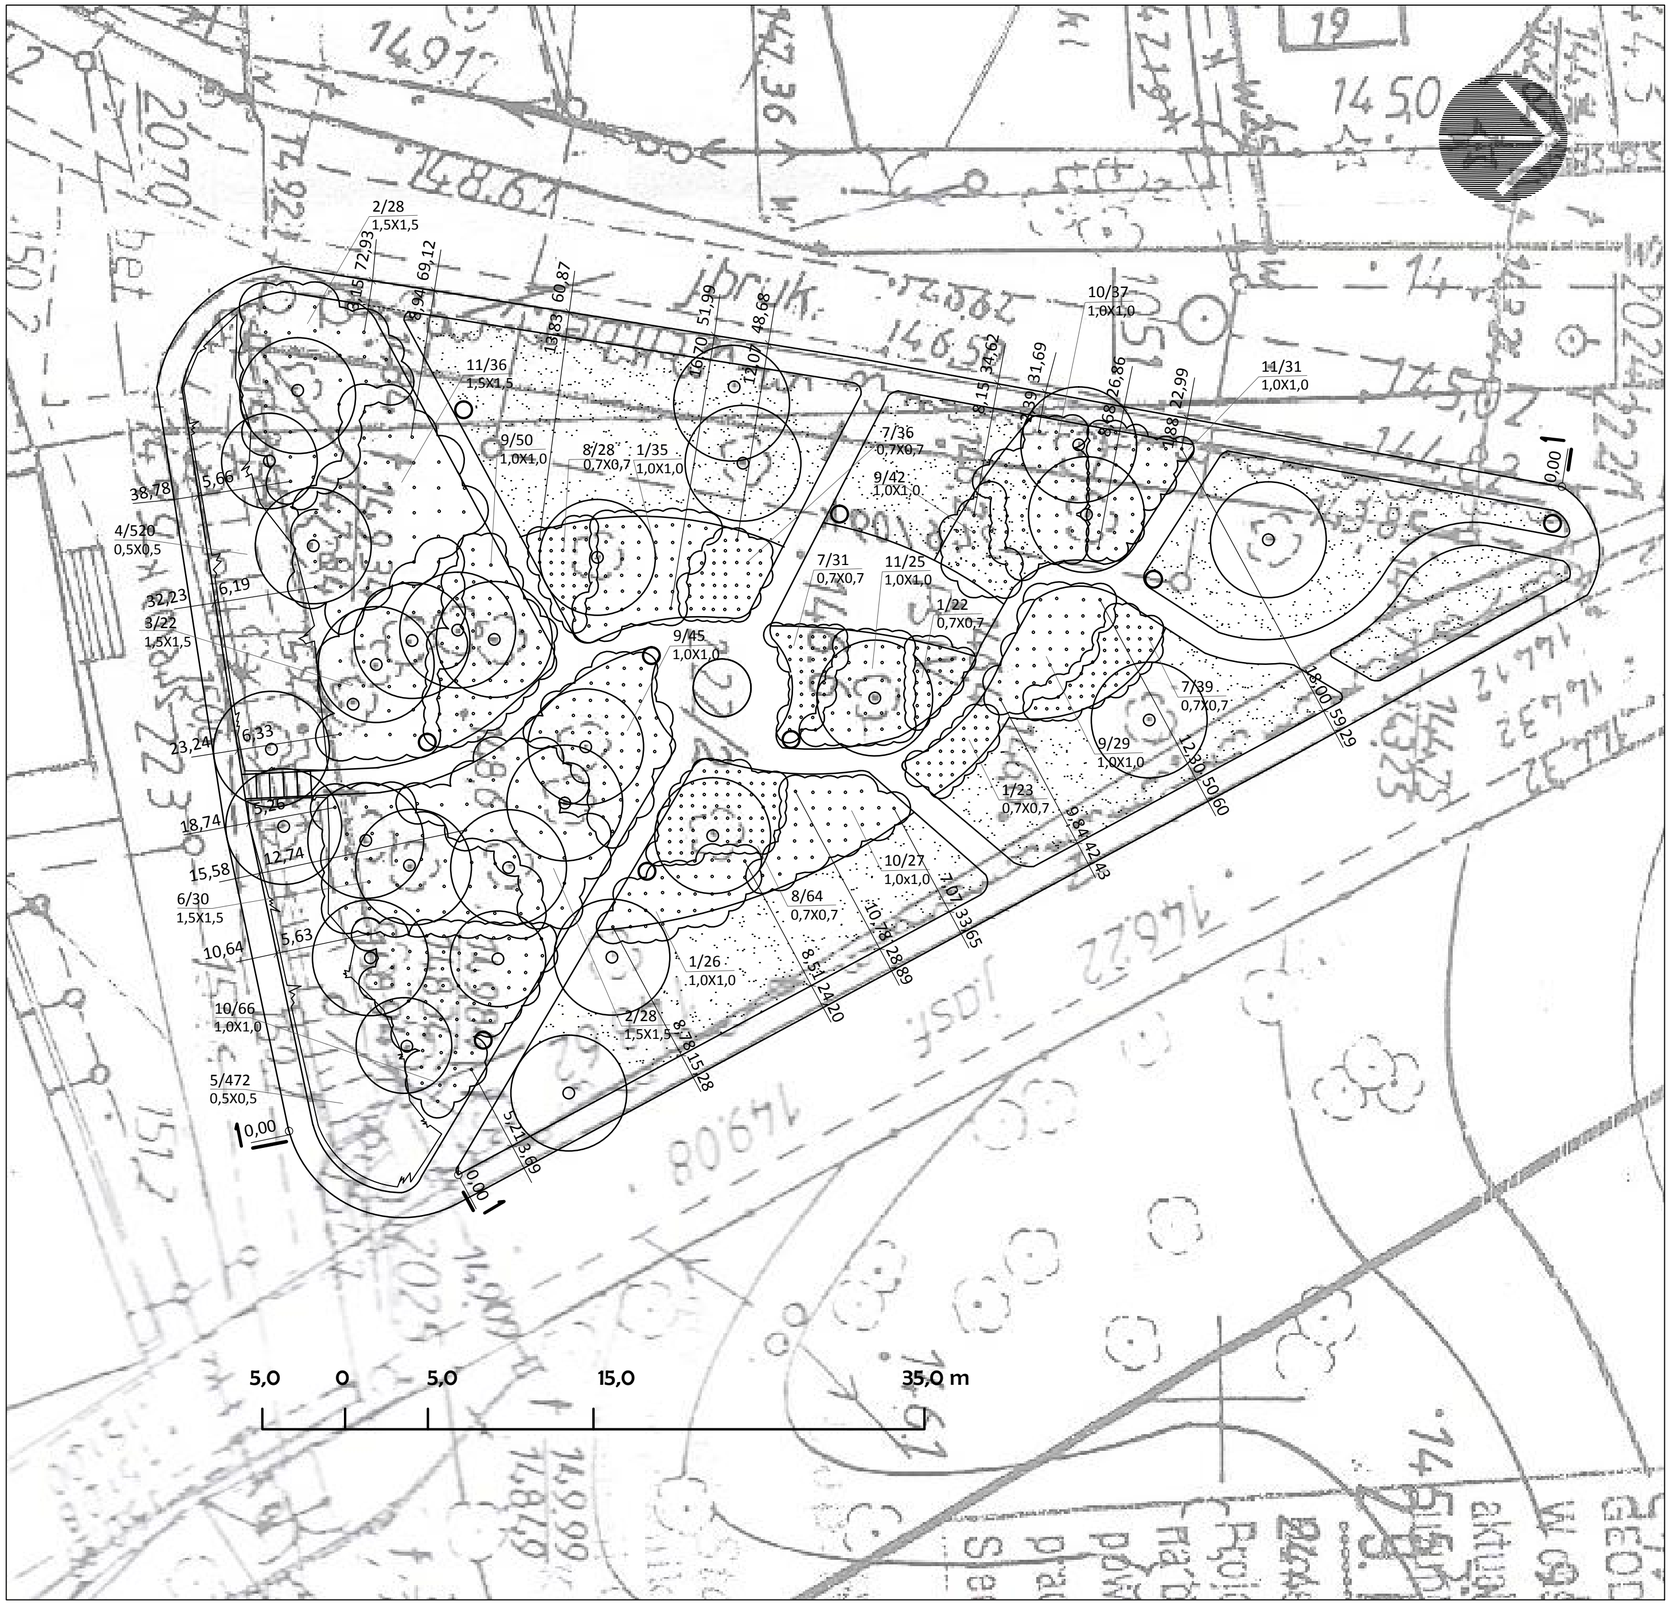

LEGENDA

Krawędź nawierzchni pieszej

Drzewo liściaste istniejące

1/50
0,7x0,7

Grupa krzewów projektowanych

1 - Liczba porządkowa wykazu roślin
50 - Liczba sztuk krzewów w grupie
0,7 x 0,7 - Odległość sadzenia

Grupa krzewów okrywowych

3/500
0,4x0,4

1 - Liczba porządkowa wykazu roślin
50 - Liczba sztuk krzewów w grupie
0,4 x 0,4 - Odległość sadzenia

Trawnik projektowany

latarnia

REWITALIZACJA CENTRUM MIEJSCOWOŚCI KORCZEW m. Korczew, gm.Korczew		
INWESTOR: **GMINA KORCZEW** Korczew, ul.Ks. Brzóski 20a, 08-108 Korczew		
TEMAT: **PROJEKT WYKONAWCZY- NASADZENIA ROŚLINNE**		SKALA: **1: 250**
AUTOR PROJEKTU:	**mgr inż.arch.kraj. Helena Janowska-Kryszczuk** Korczew ul.ks Brzóski 18 tel.603 112 919	PODPIS:
BRANŻA:	**ARCHITEKTURA KRAJOBRAZU**	
DATA:	Lipiec 2013	NR RYS. **6**