


# Schemat studni kopanych przeznaczonych do likwidacji

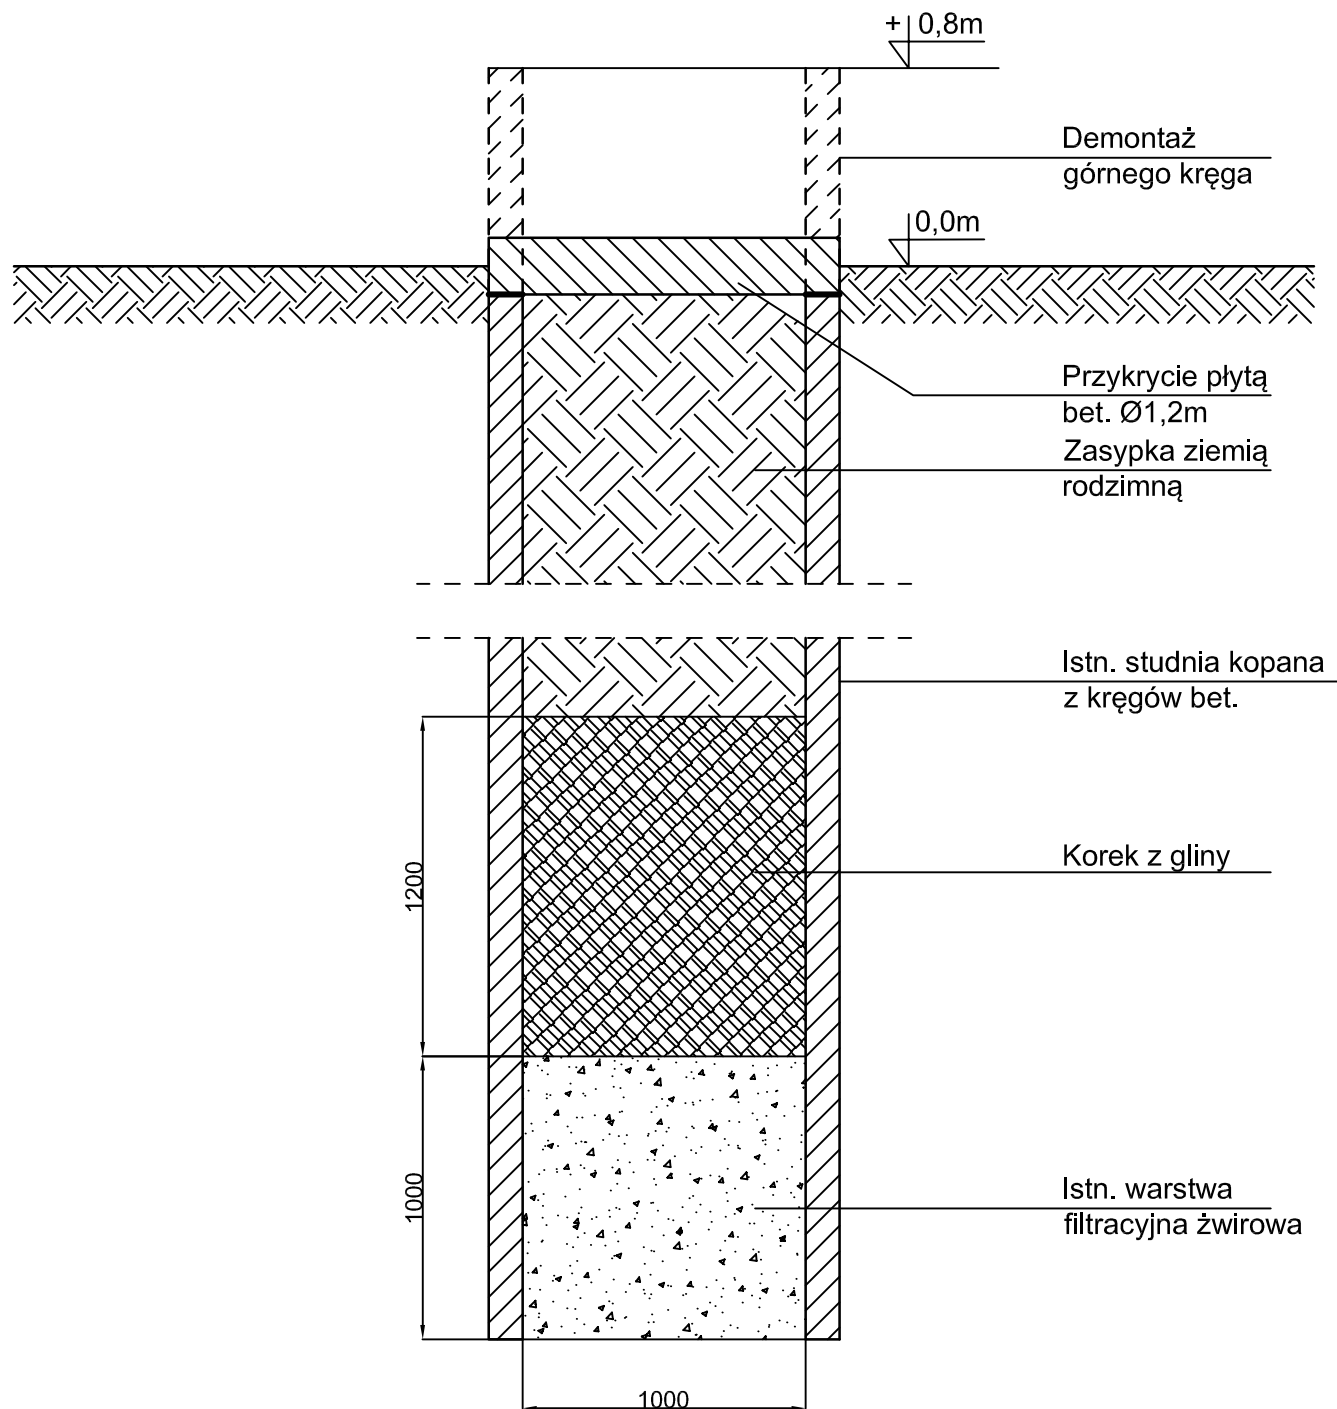

Przedmiot opracowania	SCHEMAT LIKWIDACJI STUDNI KOPANYCH Przydomowe oczyszczalnie ścieków	Skala <b>b.s.</b>
Lokalizacja	<b>Miejscowości gminy Korczew</b>	Rysunek nr
Inwestor	<b>GMINA KORCZEW</b>	Data: 01.2014r.
Projektował	Mirosław Biernacki UPR. 396/BP/88	