

MAPA DO CELÓW PROJEKTOWYCH

Oznaczenie kancelaryjne zgłoszenia pracy geodezyjnej	5487/2013
Miejscowość	Góty
Jednostka ewidencyjna	142602_2 Korczew
Obszary ewidencyjne	142602_20004 Góty
Powiat	siedlecki
Województwo	mazowieckie
Działka nr	656
Skala mapy	1:500
Nazwa układu współrzędnych	2000/7 Kronsztadt 86
Oznaczenie granic obszaru, który był przedmiotem aktualizacji	kolor czerwony


Wykonanie niniejszej mapy nie było poprzedzone ustaleniami dotyczącymi ewentualnych słabości granitowych obciążających grunty położone w granicach projektowanej inwestycji budowlanej.

BIURO USŁUG GEODEZYJNYCH I KARTOGRAFICZNYCH
GEODETA UPRAWNIONY
Zdźisław Jarczyński
 Upr. MORPB nr 14154/1
 08-110 Siedlce, ul. Janowska 76
 tel./fax (029) 642-34-18, kom. 9 804 692-418
 NIP: 821-117-48-30, REG. 719095650

Wykonawca pomiaru uzupełnił dane z aktualizacji istniejącej mapy w g. stan na dzień 22.01.2014 w granicach wykreślonej lokalizacji. Nie wykluza się istnienia również uzurpacji, które nie zostały zgłoszone do urzędniczej rejestracji przed zastąpieniem i nie zostały objęte azjone w terenie w czasie urzędniczej rejestracji powykonalowej. Wykazane na mapie granice nieruchomości przynęto z ewidencji gruntów. W wyniku posępowania przegraniczenia w granicach i powierzchni nieruchomości mogą być ulec zmianie.

LEGENDA:

- W - studnia rewizyjna Ø315mm
- OS - osadnik wstępny Ø800mm
- OS-1 - osadnik wstępny Ø1000mm
- A - oczyszczalnia dla RLM-4
- A-1 - oczyszczalnia dla RLM-8
- B - przepompownia ścieków
- C - komora drenażowa w nasypie
- C-1 - zbiornik szczelny
- C-2 - studnia chłonna

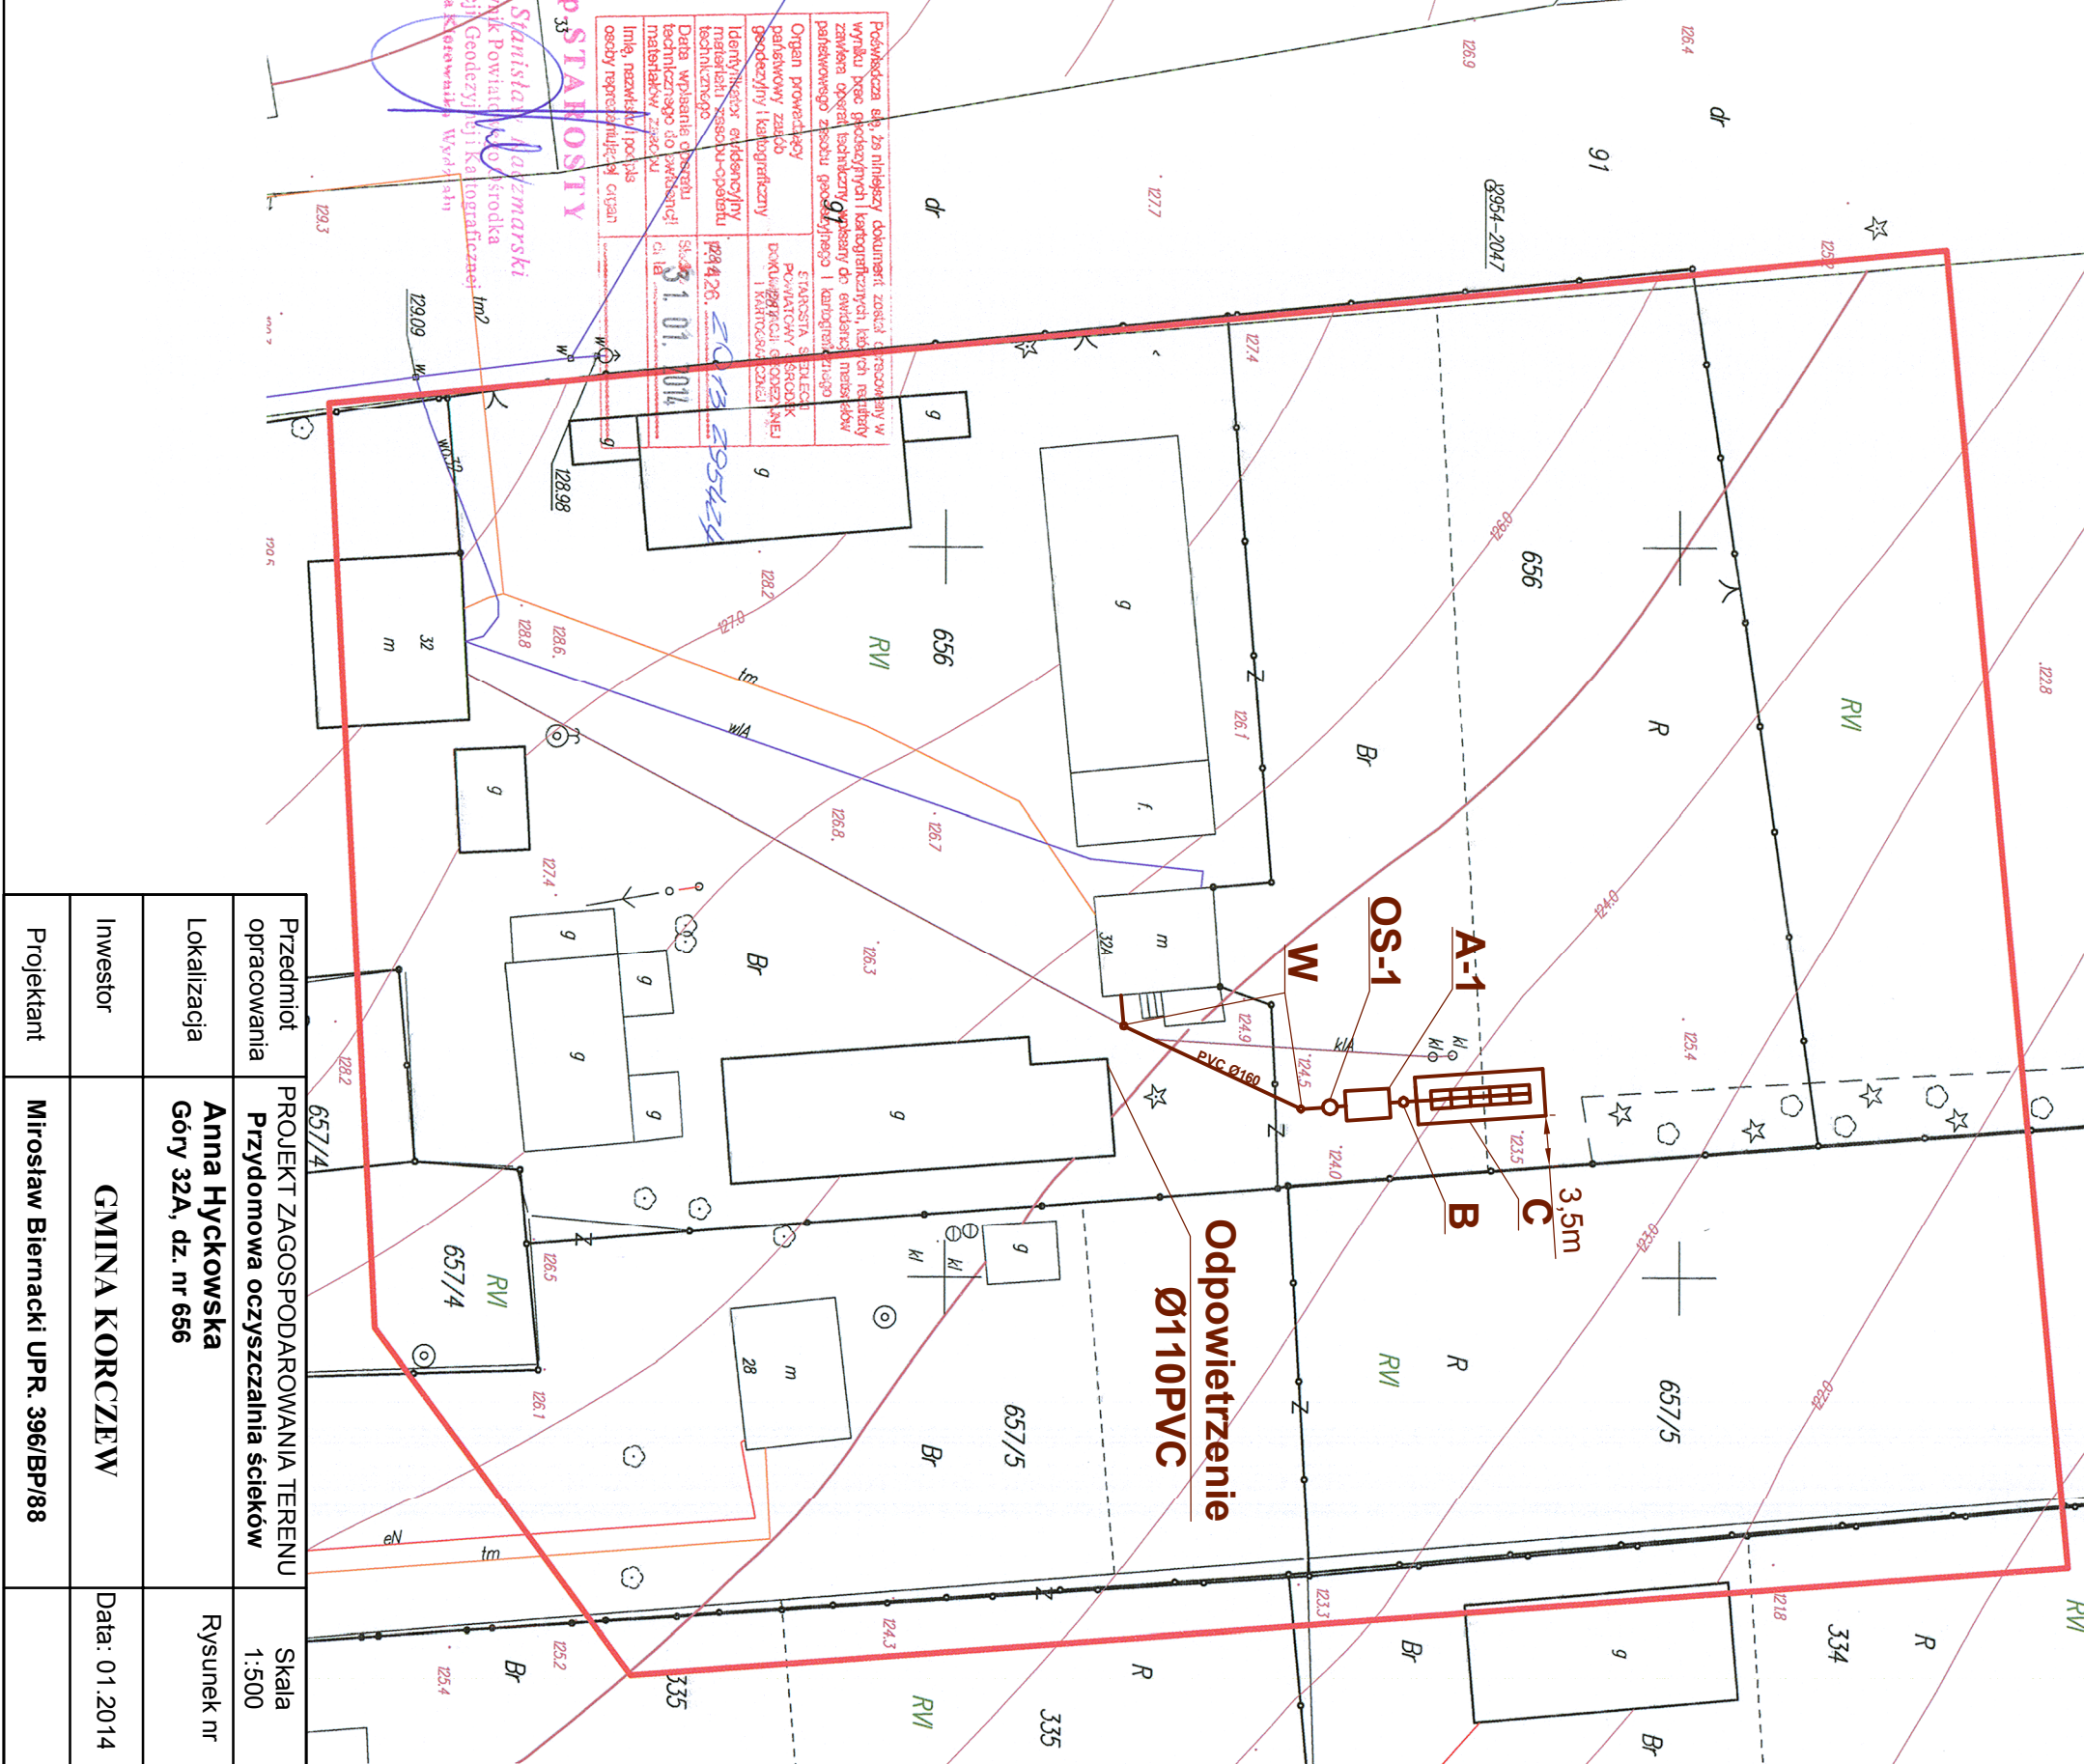

Zup STACHOSIY
 Inżynier Stanisław Jarczyński
 Kierownik Powiatowego Urzędu Geodezji i Kartografii w Korczewie
 ul. Kierownika Wyspański

Przedmiot opracowania	PROJEKT ZAGOSPODAROWANIA TERENU Przydomowa oczyszczalnia ścieków	Skala	1:500
Lokalizacja	Anna Hyckowska Góty 32A, dz. nr 656	Rysunek nr	
Inwestor	GMINA KORCZEW	Data:	01.2014
Projektant	Mirosław Biernacki UPR. 396/BP/88		