


MAPA DO CELÓW PROJEKTOWYCH

Oznaczenie kancelaryjne zgłoszenia pracy geodezyjnej	5483/2013
Miejscowość	Stary Bartków
Jednostka ewidencyjna	142602_2 Korczew
Obręb ewidencyjny	142602_20013 Stary Bartków
Powiat	siedlecki
Województwo	mazowieckie
Żyłka nr	56
Skala mapy	1:500
Nazwa układu współrzędnych	2000/7 Kronsztadt 86
Oznaczenie granic obszaru, który był przedmiotem aktualizacji	kolor czerwony
<i>Wykonanie niniejszej mapy nie było poprzedzone ustaleniami dotyczącymi ewentualnych szkód na gruntych objętych granicami planowanym inwestycji budowlanej.</i>	

BIURO USŁUG GEODEZYJNYCH I KARTOGRAFICZNYCH "GEO-ZET" Zdzisław Jarczyński ul. Janowska 28 08-110 Siedlce, tel./fax (025) 644-34-15, kom. 0 604 552-418 NIP: 821-117-48-30, REGON: 141909580

GEODETA UPRAWNIONY Zdzisław Jarczyński Upr. MGRPB Nr 14114

*Wykonawca pomiaru uzupełnił dane i skaryfikował istniejącą tessę mapy w trybie na dzień 13.01.2014 w granicach wykręślonej lokalizacji. Nie wykłuczono istniejących na terenie również urządzeń podziemnych, które nie zostały zgłoszone do uwiniarwacji przez terenowca, i nie zostały oznaczone w terenie w czasie uwiniarwacji powykonalwowej. Wykazano na mapie granice pierwotności przylego z ewidencji gruntyw. W wyniku postępowania rozgranncenowegr granice i powierzhnia pierwotności mogą być zmienione.*

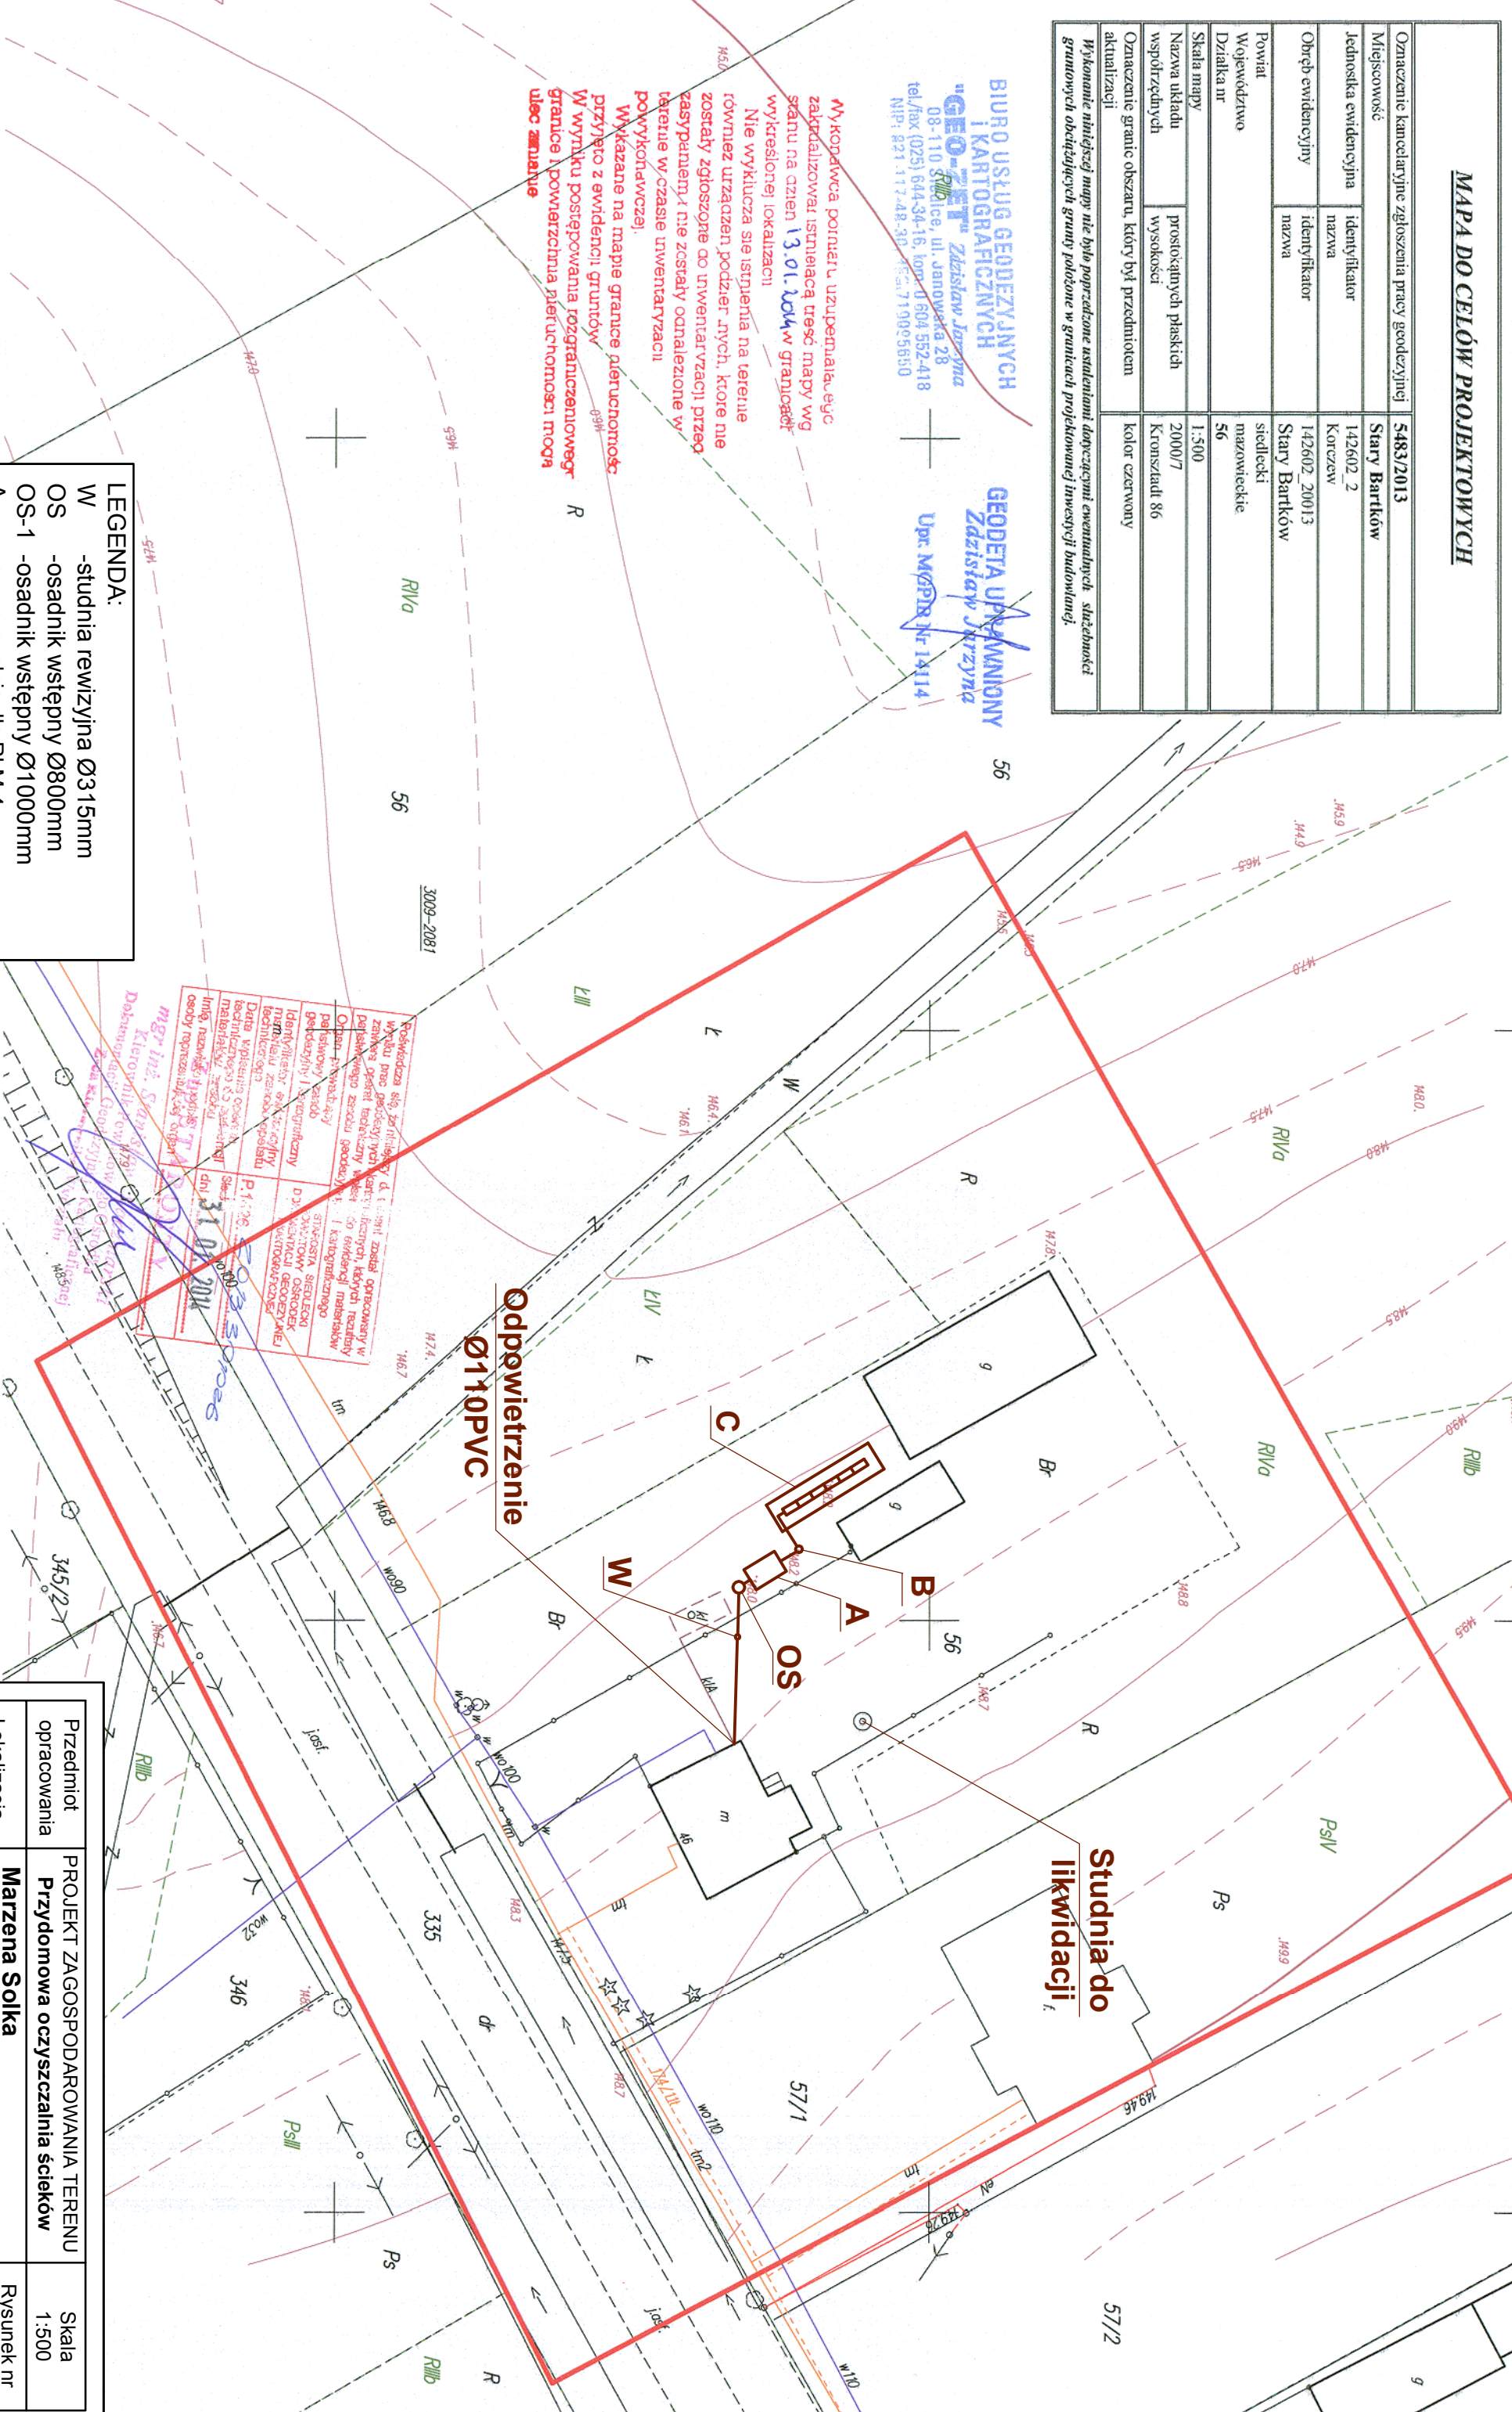

Podpisano, wystawiono i zaryfikowano w biurze geodezyjnym "GEO-ZET" Zdzisław Jarczyński, ul. Janowska 28, 08-110 Siedlce, dnia 13.01.2014 r.

- LEGENDA:**
- W - studnia rewizyjna Ø315mm
  - OS - osadnik wstępny Ø800mm
  - OS-1 - osadnik wstępny Ø1000mm
  - A - oczyszczalnia dla RLM-4
  - A-1 - oczyszczalnia dla RLM-8
  - B - przepompownia ścieków
  - C - komora drenazowa w nasypie
  - C-1 - zbiornik szczelny
  - C-2 - studnia chłonna

Przedmiot opracowania	PROJEKT ZAGOSPODAROWANIA TERENU Przydomowa oczyszczalnia ścieków	Skala	1:500
Lokalizacja	Marzena Solka Stary Bartków 46, dz. nr 56	Rysunek nr	
Investor	GMINA KORCZEW	Data:	01.2014r.
Projektant	Mirosław Biernacki UPR. 396/BP/88		