

**MAPA DO CELÓW PROJEKTOWYCH**

|   |                                  |                         |
|---|----------------------------------|-------------------------|
| Oznaczenie kancelaryjne zgłoszenia pracy geodezyjnej          |                                  | 5492/2013               |
| Miejscowość   |                                  | Tokary                  |
| Jednostka ewidencyjna   | identyfikator nazwa              | 142602_2<br>Korczew     |
| Obręb ewidencyjny   | identyfikator nazwa              | 142602_20015<br>Tokary  |
| Powiat  | siedlecki                        |                         |
| Województwo   | mazowieckie                      |                         |
| Działka nr  | 196                              |                         |
| Skala mapy  | 1:500                            |                         |
| Nazwa układu współrzędnych                                    | prostokątnych płaskich wysokości | 2000/7<br>Kronsztadt 86 |
| Oznaczenie granic obszaru, który był przedmiotem aktualizacji |                                  | kolor czerwony          |

Wykonanie niniejszej mapy nie było poprzedzone ustaleniami dotyczącymi ewentualnych służebności gruntowych obciążających grunty położone w granicach projektowanej inwestycji budowlanej.

**BIURO USŁUG GEODEZYJNYCH I KARTOGRAFICZNYCH "GEO-ZET"**  
 Zdzisław Jarzyna  
 08-118 Siedlca, ul. Janowska 28  
 tel./fax (025) 644-34-16, kom. 0 804 552-418  
 NIP: 821-117-48-30; REG. 719095650

**GEODETA UPRAWNIONY**  
 Zdzisław Jarzyna  
 Upr. MGRNB Nr 14114

Powiadzamy, że niniejszy dokument został opracowany w wyniku prac geodezyjnych i kartograficznych, których rezultaty zawiera operat techniczny wpisany do ewidencji materiałów państwowych z zasobu geodezyjnego i kartograficznego.

Organ prowadzący ewidencję państwową zasobu geodezyjnego i kartograficznego: STAROSTA SIEDLECKI POWIATOWY OŚRODEK DOKUMENTACJI GEODEZYJNEJ I KARTOGRAFICZNEJ

Identyfikator ewidencyjny materiału z zasobu operatu technicznego: P.1426.203.30.029.30.4

Data wpisania operatu technicznego do ewidencji materiałów z zasobu: 31.01.2014


Imię, nazwisko i podpis osoby reprezentującej organ: Danuta Wereda-Indyka

**Danuta Wereda-Indyka**  
 Podinspektor Wydziału Geodezji i Gospodarki Nieruchomościami

Wykonawca pomiaru uzupełnił i zaktualizował istniejącą treść mapy wg stanu na dzień 18.01.2014 w granicach wykreślonej lokalizacji.

Nie wyklucza się istnienia na terenie również urządzeń podziemnych, które nie zostały zgłoszone do inwentaryzacji przez zasypaniem i nie zostały odnalezione w terenie w czasie inwentaryzacji powykonawczej.

Wykazane na mapie granice nieruchomości, przyjęto z ewidencji gruntów. W wyniku postępowania rozgraniczeniowego granice i powierzchnia nieruchomości mogą ulec zmianie.

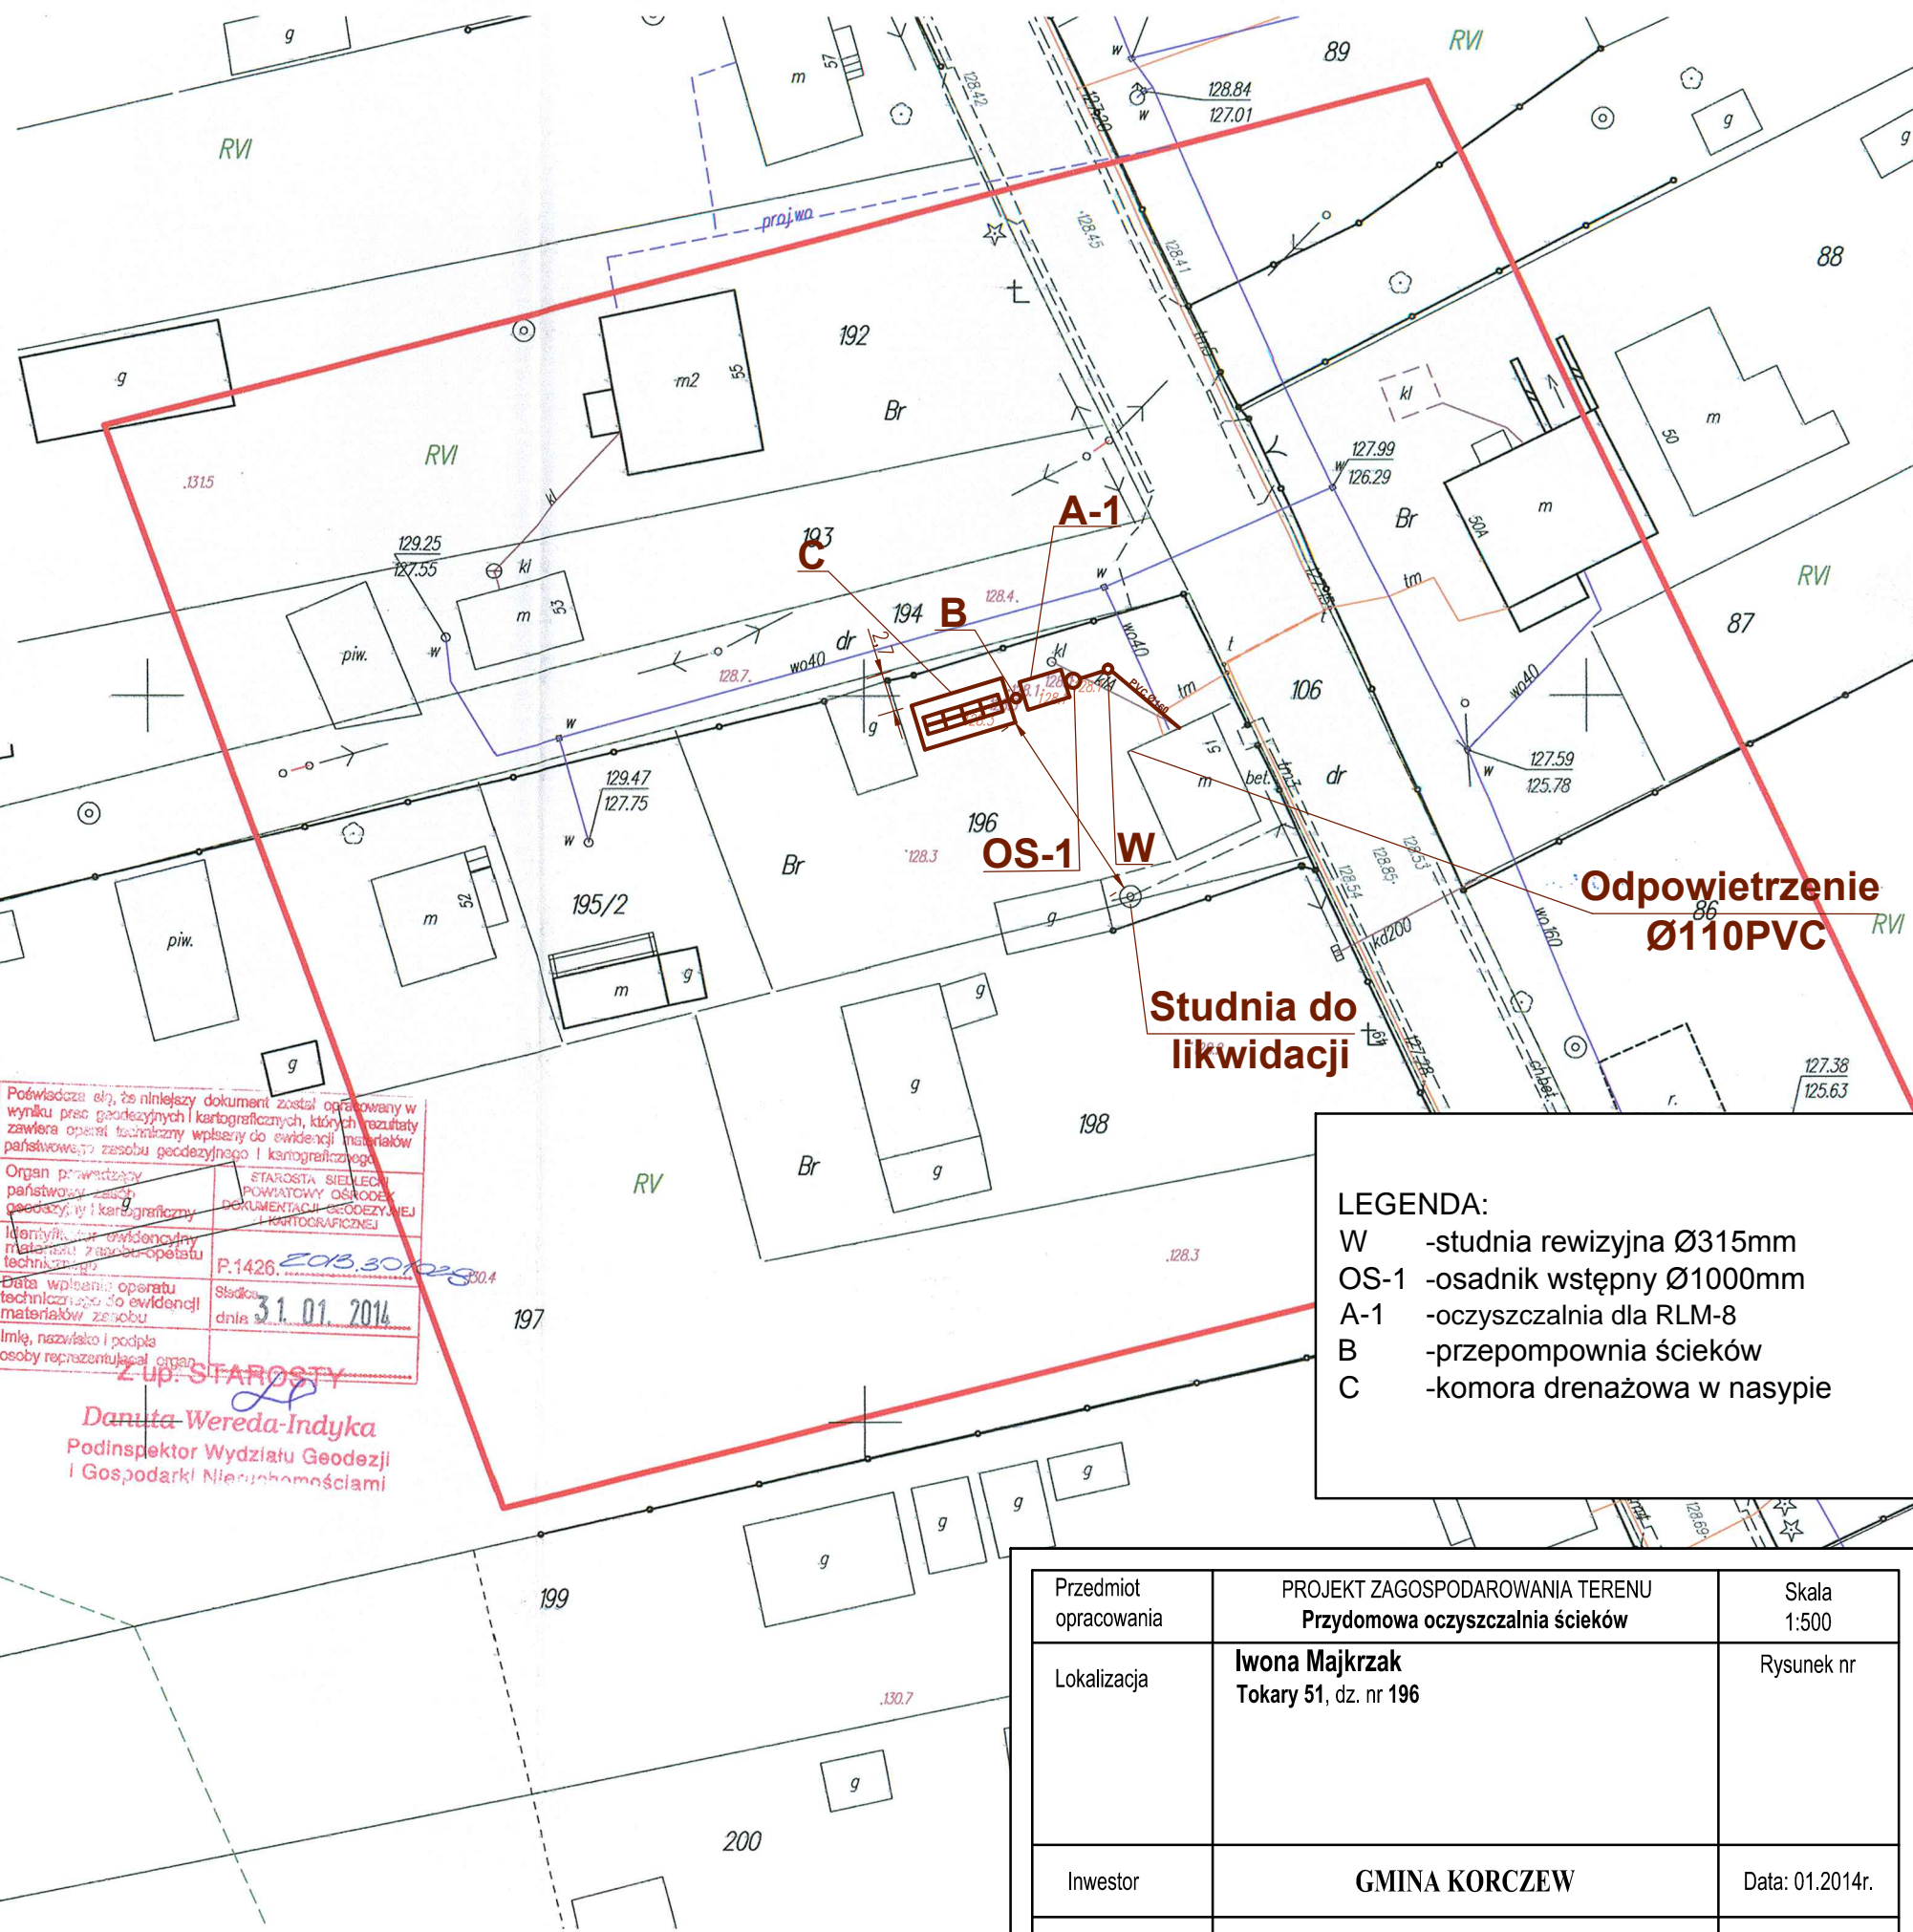

**LEGENDA:**

- W - studnia rewizyjna Ø315mm
- OS-1 - osadnik wstępny Ø1000mm
- A-1 - oczyszczalnia dla RLM-8
- B - przepompownia ścieków
- C - komora drenażowa w nasypie

|                       |   |                 |
|-----------------------|---|-----------------|
| Przedmiot opracowania | PROJEKT ZAGOSPODAROWANIA TERENU<br>Przydomowa oczyszczalnia ścieków | Skala<br>1:500  |
| Lokalizacja           | Iwona Majkrzak<br>Tokary 51, dz. nr 196                             | Rysunek nr      |
| Inwestor              | GMINA KORCZEW   | Data: 01.2014r. |
| Projektant            | Mirosław Biernacki UPR. 396/BP/88                                   |                 |