

MAPA DO CELÓW PROJEKTOWYCH

Oznaczenie kancelaryjne zgłoszenia pracy geodezyjnej	5480/2013
Miejscowość	Czaple Górne
Jednostka ewidencyjna	1426C_2 Korczew
Obchód ewidencyjny	1426C2_20002 Czaple Górne
Powiat	siedlecki
Województwo	mazowieckie
Dzielnica nr	540/2
Skala mapy	1:500
Nazwa układu współrzędnych	prostokątnych płaskich wysokości
Nazwa układu wysokości	2000/7 Kronsztadt 86
Oznaczenie granic obszaru, który był przedmiotem aktualizacji	kolor czerwony


Wykonanie niniejszej mapy nie było poprzedzone ustaleniami dotyczącymi ewentualnych służebności gruntowych obciążających grunty położone w granicach projekowanej inwestycji budowlanej.

**BIURO USŁUG GEODEZYJNYCH
I KARTOGRAFICZNYCH**
"GEO-ZET" Zdzisław Jarczyński
08-110 Siedlce, ul. Janowska 28
tel./fax (025) 507-34-16, kom. 01804 552-416
NIP: 821-117-48-30, REG. 71 00956550

GEODETA UPRAWNIENY
508 Zdzisław Jarczyński

Nykonawca Geodeza i Kartografia uzupełniła dane z aktualizacji i aktualizacja treści mapy w g. 16.01.2014 w granicach wyłączonej lokalizacji. Nie wyklicza się ingerencja na terenie również urządzeń technicznych, które nie zostały w g. 16.01.2014 uwzględnione przed zaktualizowaniem danych. Brak w części uwzględnienia w powymiarowaniu. Wykazane na mapie granice nieruchomości przyjęto z ewidencji gruntów. W wyniku potrącenia rozgraniczeniowej granice i pomiarach nieruchomości mogą ulec zmianie.

- LEGENDA:**
- W - studnia rewizyjna Ø315mm
 - OS - osadnik wstępny Ø800mm
 - OS-1 - osadnik wstępny Ø1000mm
 - A - oczyszczalnia dla RLM-4
 - A-1 - oczyszczalnia dla RLM-8
 - B - przepompownia ścieków
 - C - komora drenażowa w nasypie
 - C-1 - zbiornik szczelny
 - C-2 - studnia chłonna

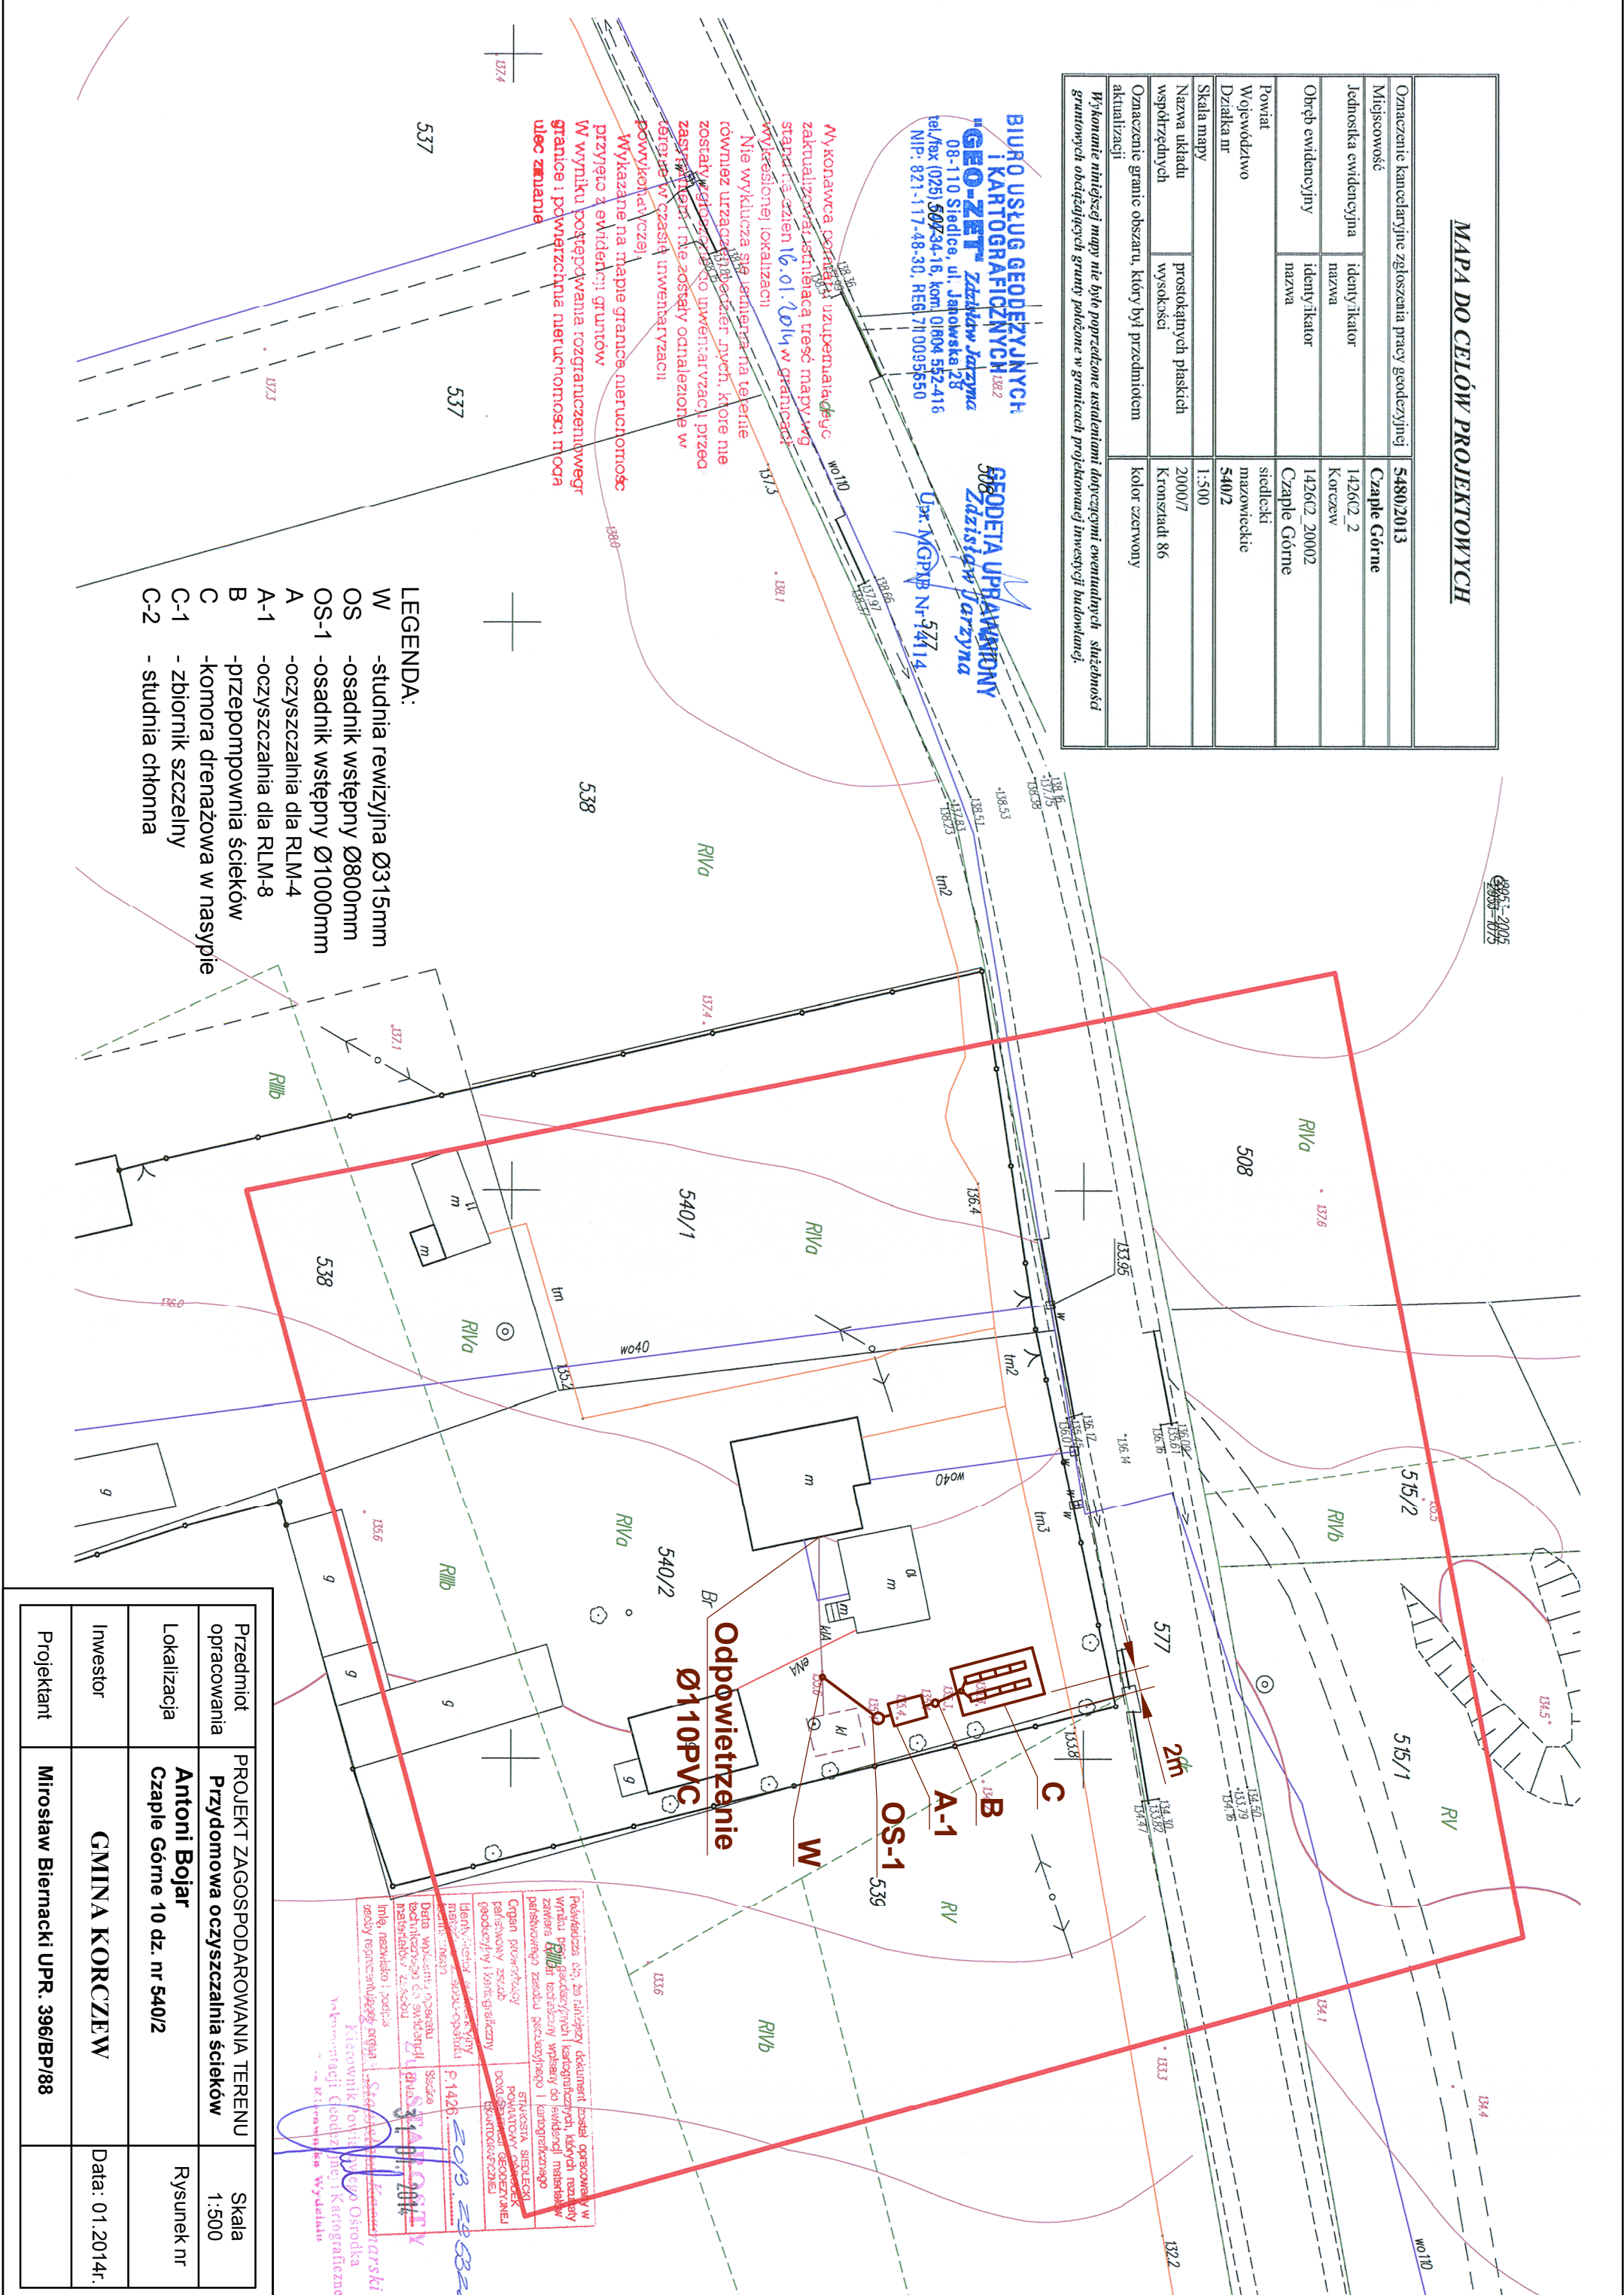

Przedmiot opracowania	PROJEKT ZAGOSPODAROWANIA TERENU Przydomowa oczyszczalnia ścieków	Skala	1:500
Lokalizacja	Antoni Bojar Czaple Górne 10 dz. nr 540/2	Rysunek nr	
Inwestor	GMINA KORCZEW	Data:	01.2014r.
Projektant	Mirosław Biernacki UPR. 396/BP/88		







