

MAPA DO CELÓW PROJEKTOWYCH


Oznaczenie kancelaryjne zgłoszenia pracy geodezyjnej	5480/2013
Miejscowość	Czaple Górne
Jednostka ewidencyjna	142602_2 Korczew
Obreńc ewidencyjny	142602_20002 Czaple Górne
Powiat	siedlecki
Województwo	mazowieckie
Dzielnica nr	206
Skala mapy	1:500
Nazwa układu współrzędnych	prostejkątych płaskich Kronsztadt 86
Oznaczenie granic obszaru, który był przedmiotem aktualizacji	wysokości kolor czerwony

Wykonanie niniejszej mapy nie było poprzedzone usiłowaniem dotyczącym ewentualnych służebności gruntowych obciążających granic położone w granicach projektowanej inwestycji budowlanej.

BIURO USŁUG GEODEZYJNYCH I KARTOGRAFICZNYCH
 ul. Świdzińska 28
 08-110 Siedlce, tel./fax (025) 644-34-16, kom. 0 804 552-418
 NIP: 821-117-48-30, REG. 7100956550

GEODETA UPRAWNIONY
 Upr. MGPiB Nr 14114

Wykonawca polaryzuje i zabezpieczy zakumulowaną istniejącą treść mapy wg stanu z 31.01.2014 r. w granicach wykresowej lokalizacji. Nie wyklicza się za wyjątkiem: nie wyklicza się systemów na terenie również urządzeń podziemnych, które nie zostały zgłoszone do inwentaryzacji przed nawiązaniem i nie zostały odnotowane w terenie w czasie wyznaczenia granic (prawykonawcy).
Wykazane na mapie granice nieruchomości przynależne z ewidencji gruntów. W wyniku przeprowadzenia rozgraniczeniowej granic i powierzchni nieruchomości, mogą ulec zmianie

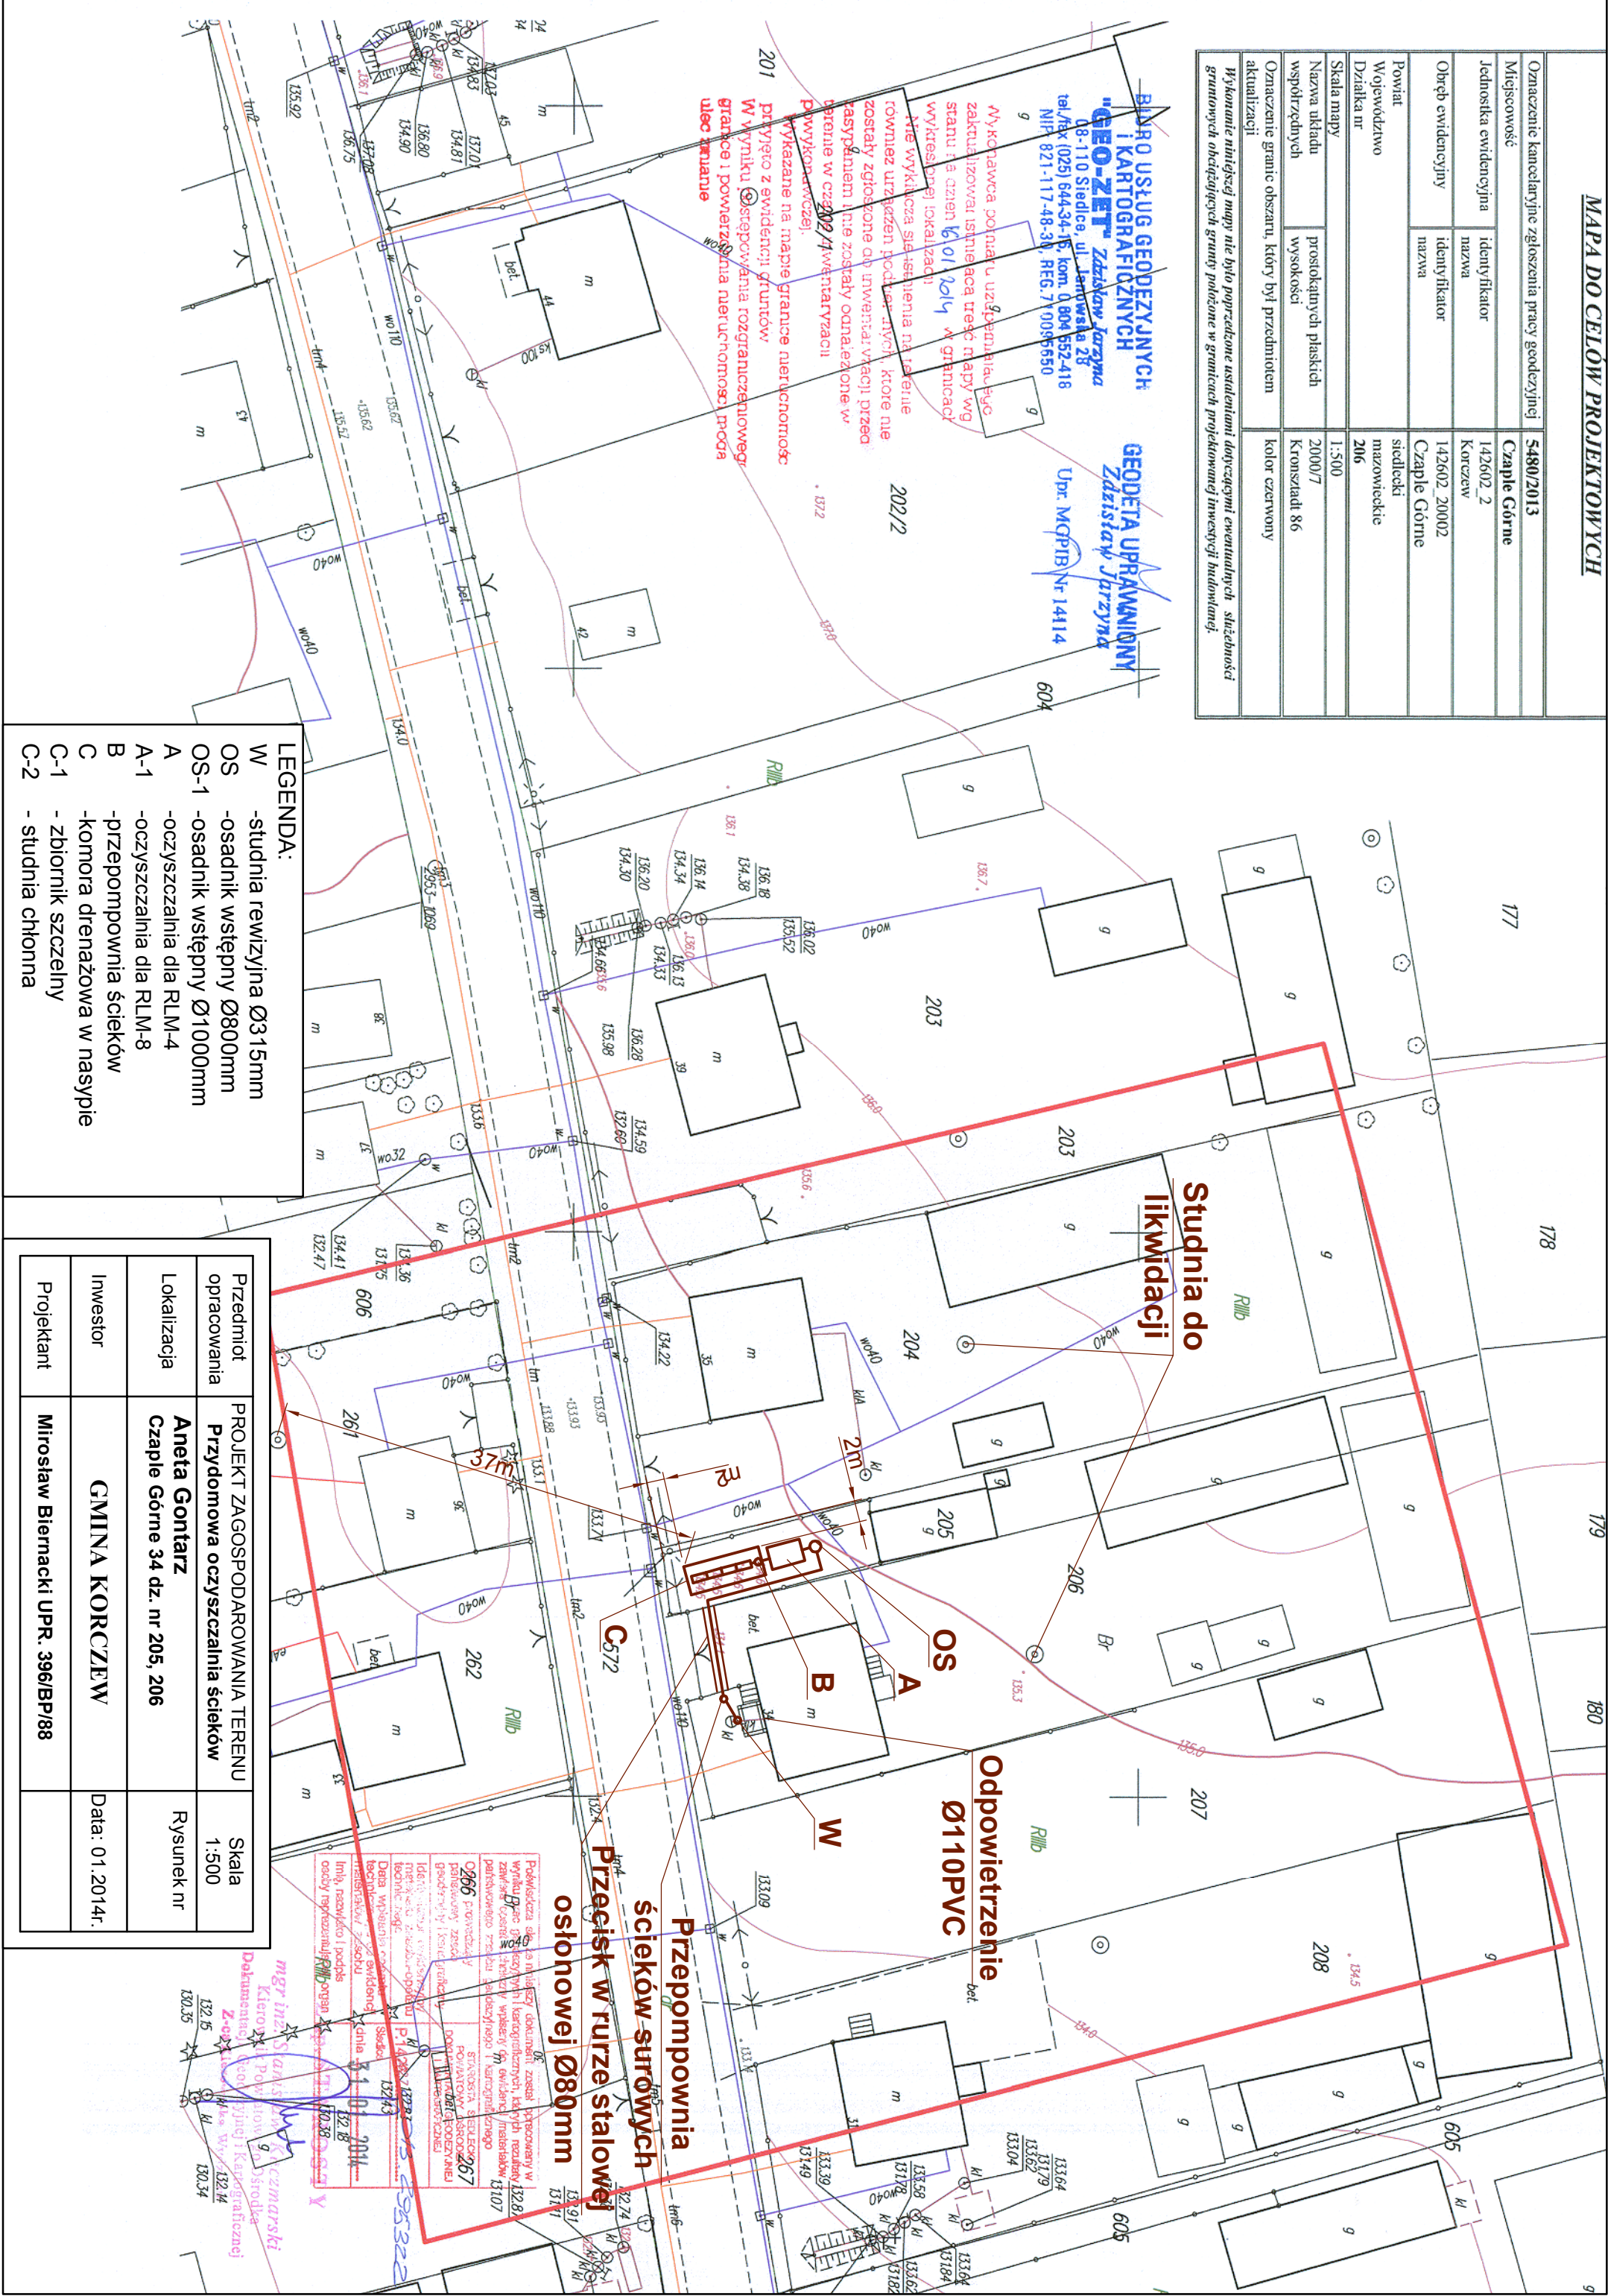

LEGENDA:

W	-studnia rewizyjna Ø315mm
OS	-osadnik wstępny Ø800mm
OS-1	-osadnik wstępny Ø1000mm
A	-oczyszczalnia dla RLM-4
A-1	-oczyszczalnia dla RLM-8
B	-przepompownia ścieków
C	-komora drenażowa w nasypie
C-1	-zbiornik szczelny
C-2	-studnia chłonna

Przedmiot opracowania	PROJEKT ZAGOSPODAROWANIA TERENU Przydomowa oczyszczalnia ścieków	Skala	1:500
Lokalizacja	Aneta Gontarz Czaple Górne 34 dz. nr 205, 206	Rysunek nr	
Inwestor	GMINA KORCZEW	Data:	01.2014r.
Projektant	Mirosław Biernacki UPR. 396/BP/88		

mgr inż. Stanisław Kuczmarski
 Kierownik Projektu
 Dokumentacja techniczna i Kartograficzna
