


Oznaczenie kancelaryjne zgłoszenia pracy geodezyjnej		5480/2013
Miejscowość		Czaple Górne
Jednostka ewidencyjna		142602.2
Identyfikator nazwa		Korczew
Identyfikator nazwa		Czaple Górne
Powiat		miasteczki
Liczba m		mzowieckie
Skala mapy		1:500
Nazwa układu współrzędnych		2000/7
Oznaczenie granic obszaru, który był przedmiotem aktualizacji		Kronstadt 86
Wysokość		2000/7
Kolor czerny		

MAPA DO CELÓW PROJEKTOWYCH

Wymiarze narysowanej mapy nie były porównywane z wymiarami ewidencyjnymi. Służebność gruntowych obciążających granic położone w granicach projektowanej inwestycji budowlanej.

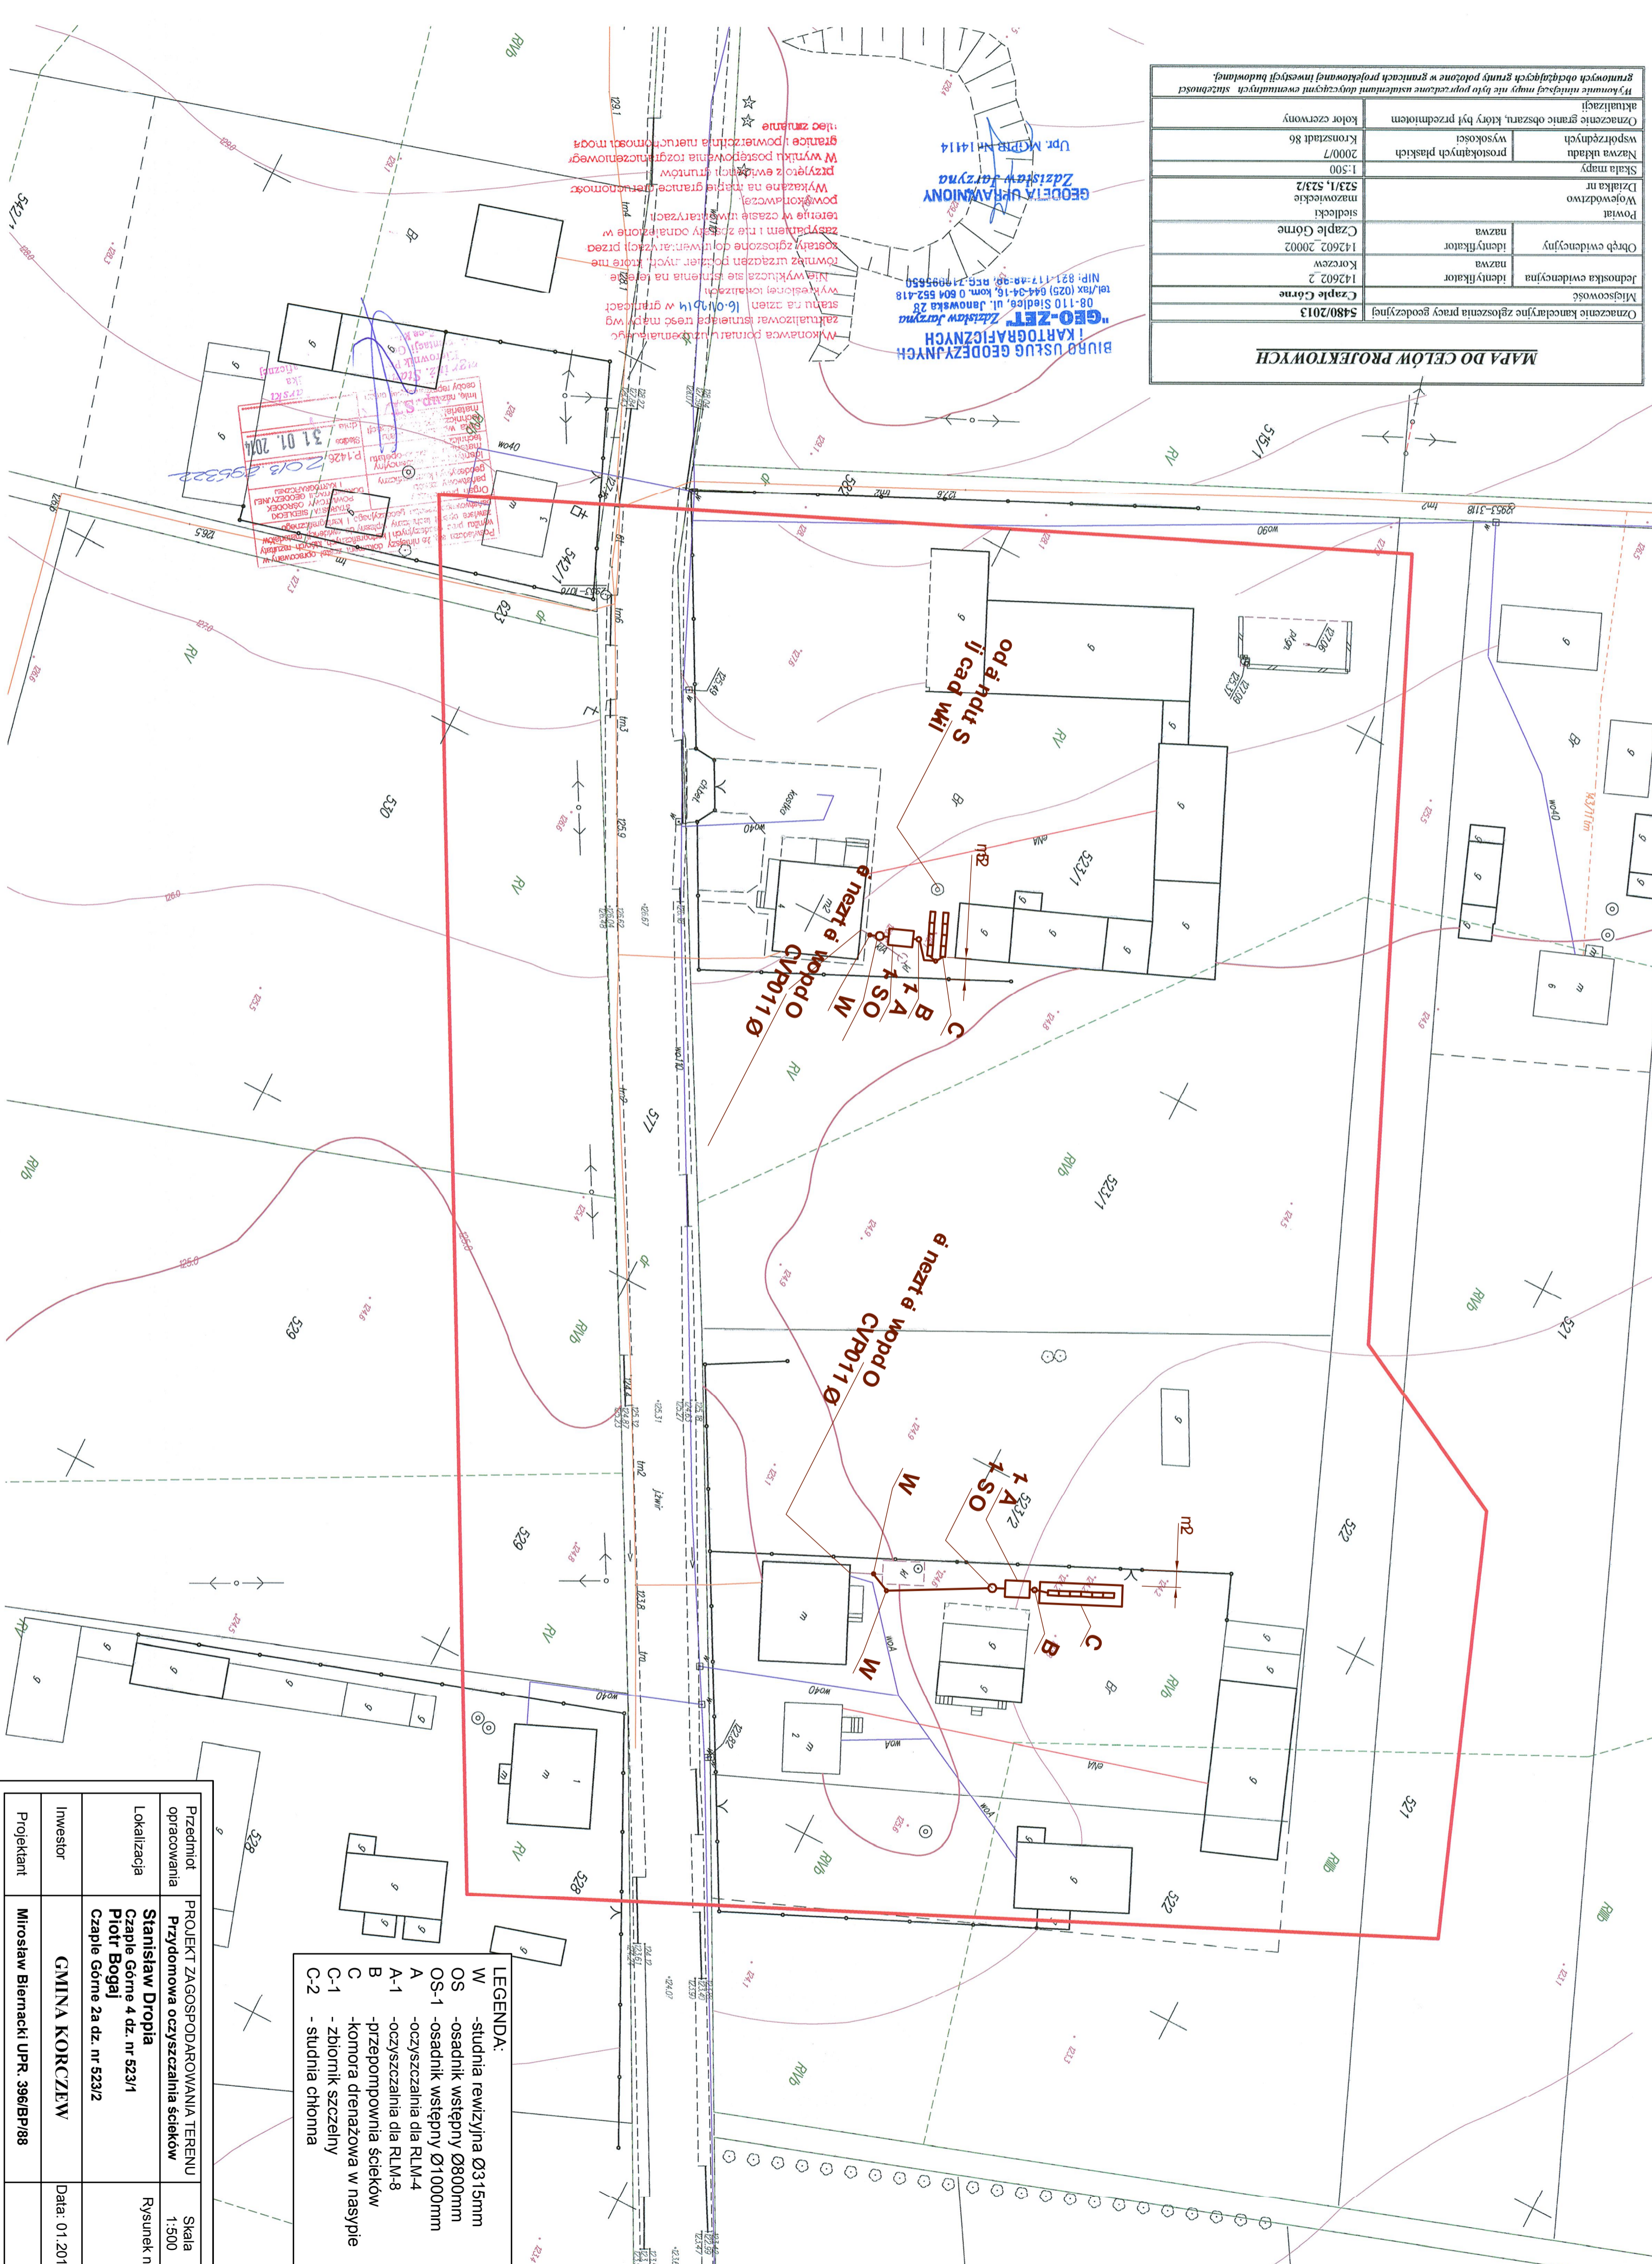

BUREAU USŁUG GEODEZYJNYCH I KARTOGRAFICZNYCH
"GEO-ZET" Zdzisław Jarczyński
 ul. Janowska 28, 08-110 Siedlce, tel./fax (025) 644-04-16, kom. 0 604 852-418
 NIP: 821-117-48-80, REG. 2170995559
 Upr. MGPN nr 14114
 Zdzisław Jarczyński

Wykonawca ponownie uaktualnił plan sytuacyjny, aktualizując istniejące tresy mapy wg stanu na dzień 16-01-2014 w granicach wykreślonej lokalizacji. Miejski urządzenie planowania na terenie inwestycji lokalizacji. Rozwiązanie zagospodarowania przed zabudową i nie zabudowywanej w powstającym i nie zabudowywanej w terenie w czasie inwestycji. Wykazano na mapie granice terenów, przytoczone z ewidencji gruntów. W wyniku postępowania rozstrzygniętego granice i powierzchnia nieruchomości mogą nieznacznie różnić się od danych z ewidencji gruntów.

31.01.2014
 2013.05.22
 2013.05.22

Przedmiot opracowania	PROJEKT ZAGOSPODAROWANIA TERENU PRZYDORNOWA OCZYSZCZALNIA ŚCIEKÓW	Skala	1:500
Lokalizacja	Stanisław Drobia Czaple Górne 4 dz. nr 523/1 Plotr Bogaj Czaple Górne 2a dz. nr 523/2	Rysunek nr	
Inwestor	GMINA KORCZEW	Data:	01.2014r.
Projektant	Mirosław Biernacki UPR. 396/BP/88		

- LEGENDA:**
- W - studnia rewizyjna Ø315mm
 - OS - osadnik wstępny Ø800mm
 - OS-1 - osadnik wstępny Ø1000mm
 - A - oczyszczalnia dla RLM-4
 - A-1 - oczyszczalnia dla RLM-8
 - B - przepompownia ścieków
 - C - komora drenażowa w nasypie
 - C-1 - zbiornik szczytowy
 - C-2 - studnia chłonna