


MAPA DO CELÓW PROJEKTOWYCH
ARK. NR 2

Oznaczenie kancelaryjne zgłoszenia pracy geodezyjnej	5491/2013
Miejscowość	Nowy Bartków
Jednostka ewidencyjna	142602_2 Korczew
Obreń ewidencyjny	142602_20010 Nowy Bartków
Powiat	świdiecki
Województwo	mazowieckie
Działki nr	563, 565, 609, 611/1, 612/1
Skala mapy	1:500
Nazwa układu współrzędnych	prostokątnych płaskich wysokości 2000/7 Kronsztadt 86
Oznaczenie granic obszaru, który był przedmiotem aktualizacji	kolor czerwony

BIURO USŁUG GEODEZYJNYCH
I KARTOGRAFICZNYCH
GEO-ZET Zdzisław Jarczyński
05-110 Świdica, ul. Janowska 26
tel./fax (025) 644-34-16, kom. 0 804 552-418
NIP: 821-117-48-30, REG. 710095850

GEODETA UPRAWNIONY
Zdzisław Jarczyński
Upr. MGPIB Nr 14114

Aktualizacja pomiaru uzupełniającego
zaktualizowała istniejącą treść mapy wg
stanu na dzień 14.01.2014 w granicach
wykreszonej lokalizacji.
Nie wyklucza się istnienia na terenie
również urządzeń podziemnych, które nie
zostały zgłoszone do inwentaryzacji przed
zarysowaniem i nie zostały odnalezione w
terenie w czasie inwentaryzacji
powyższych.
Wykazane na mapie granice nieruchomości
przyjęto z ewidencji gruntów.
W wyniku postępowania rozgraniczeniowego
granice i powierzchnia nieruchomości mogą
ulec zmianie.

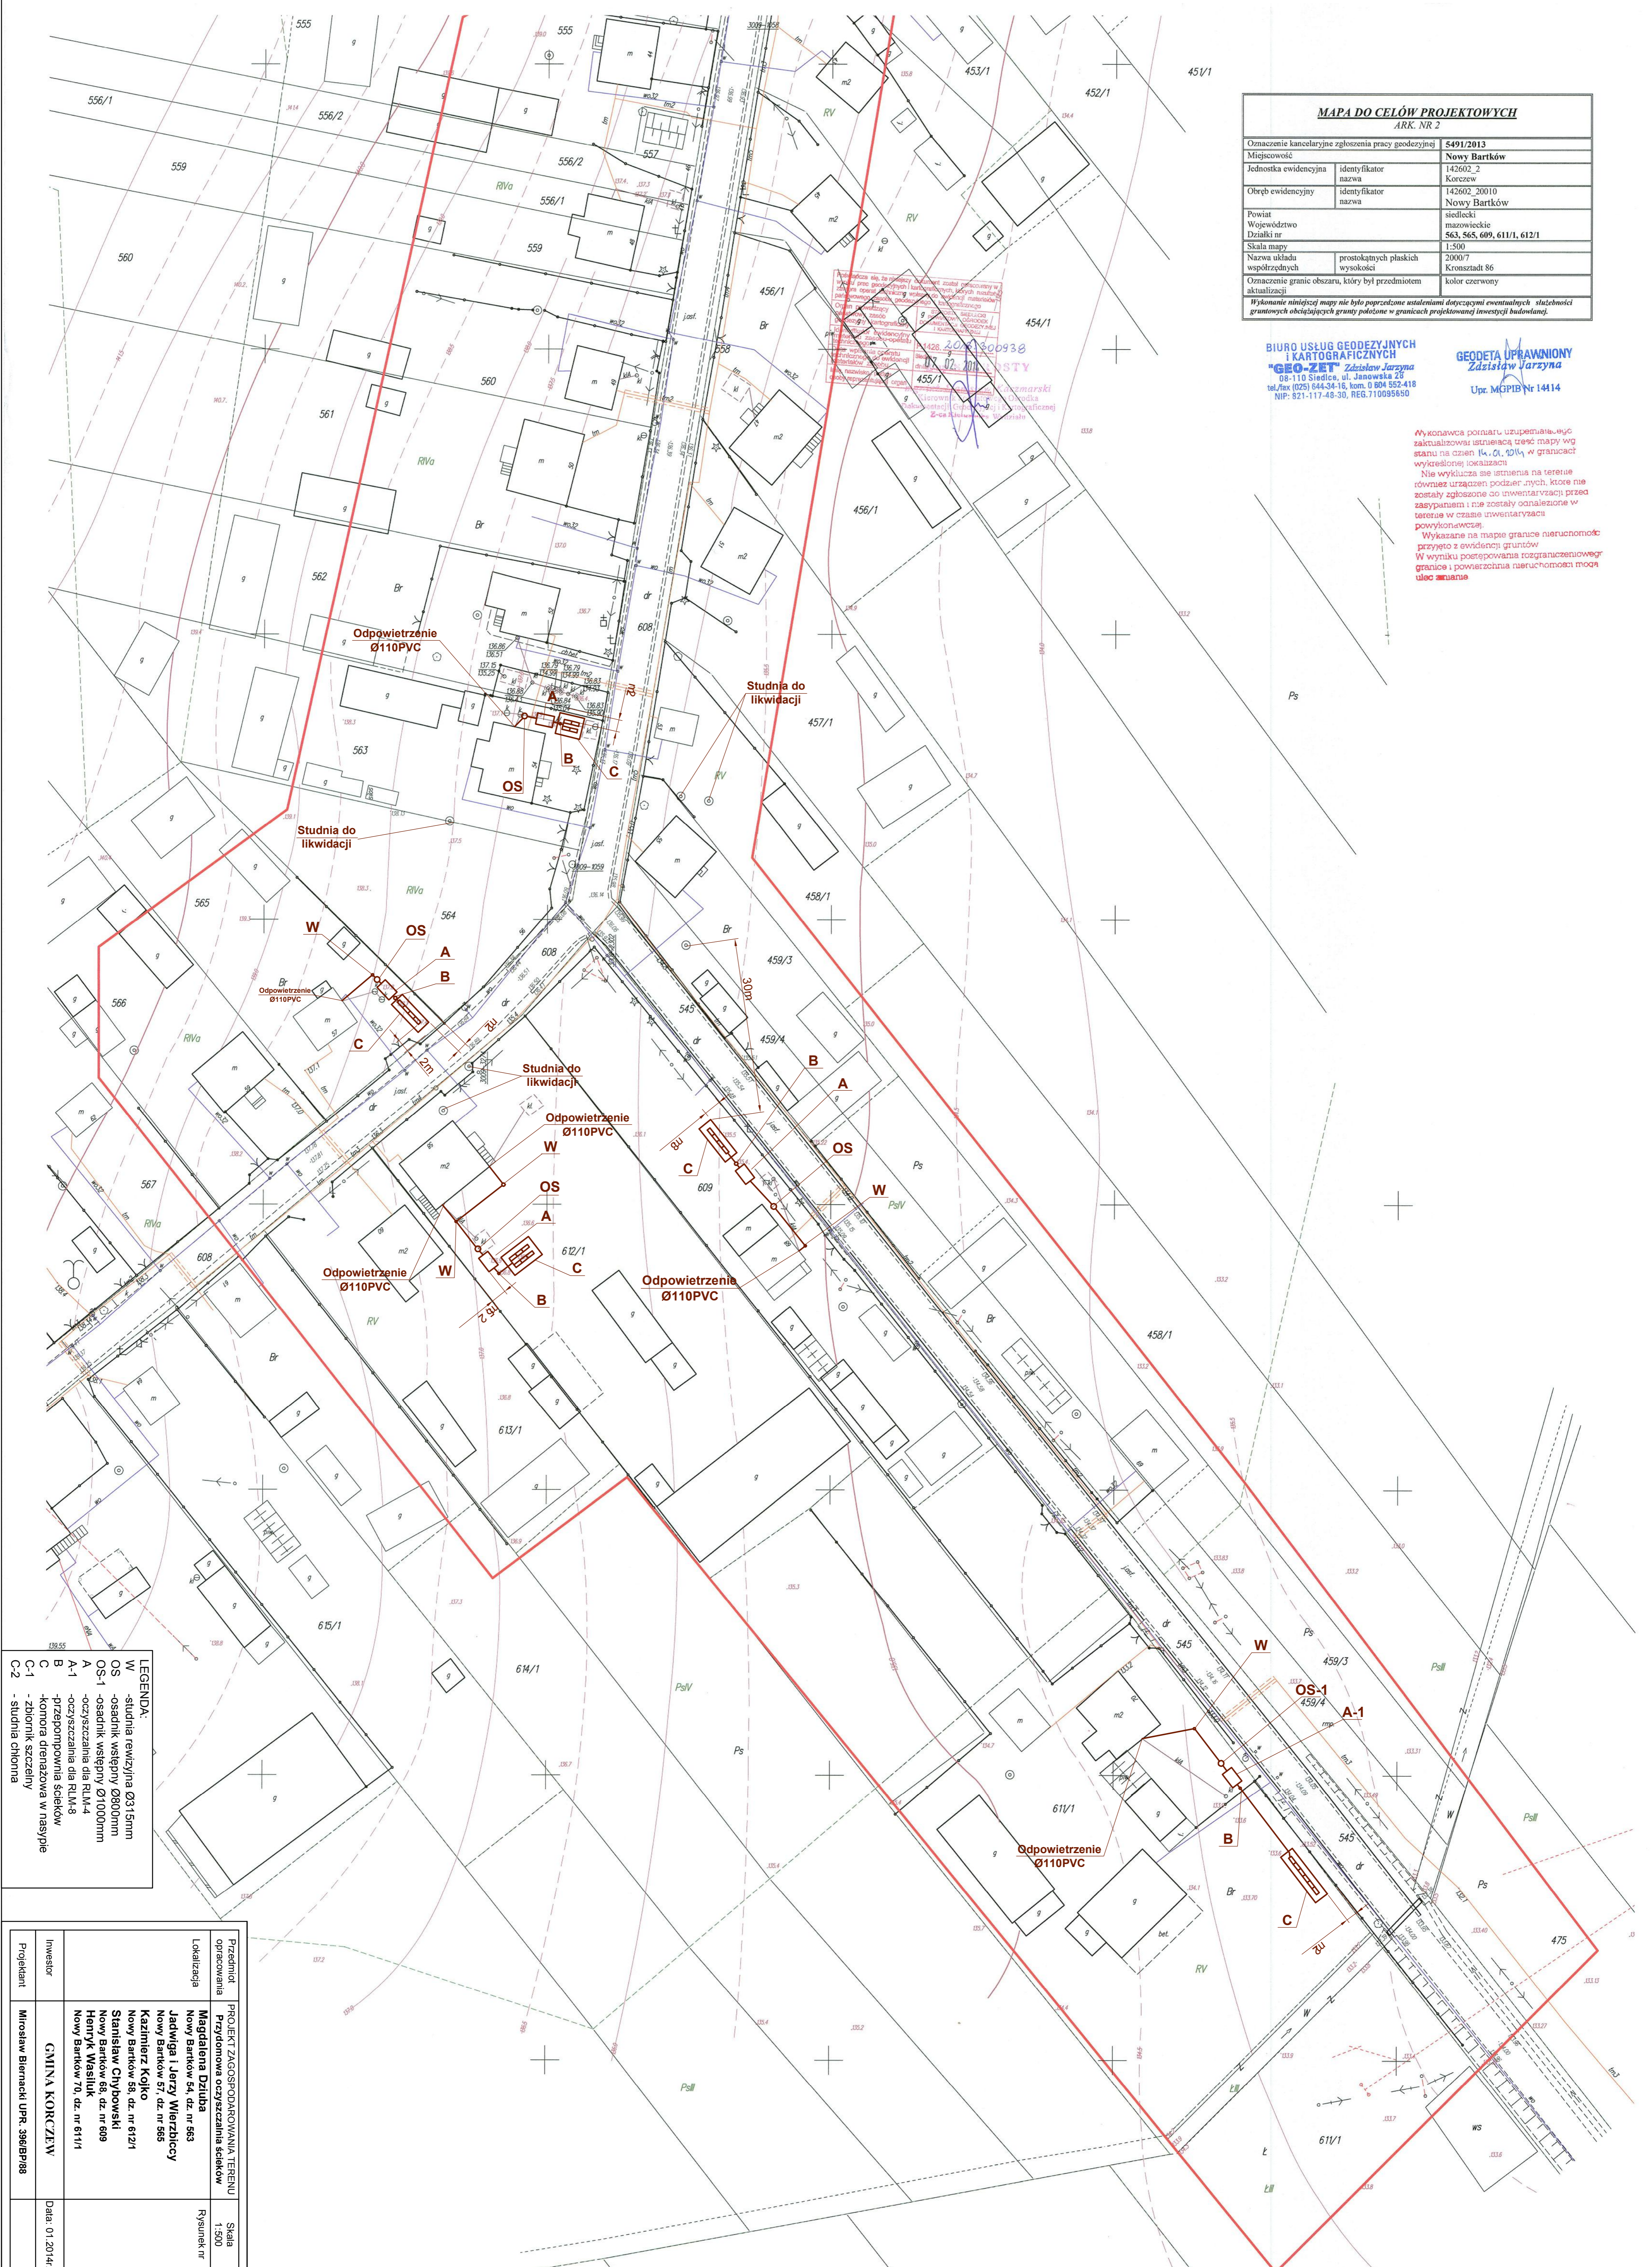

LEGENDA:

W	- studnia rewizyjna Ø315mm
OS	- osiednik wstępny Ø800mm
OS-1	- osiednik wstępny Ø1000mm
A-1	- oczyszczalnia dla RLK-4
B	- oczyszczalnia dla RLK-8
C	- przepompownia ścieków
C-1	- komora drenazowa w nasypie
C-2	- studnia chłonna

Przedmiot opracowania	PROJEKT ZAGOSPODAROWANIA TERENU Przydomowa oczyszczalnia ścieków	Skala	1:500
Lokalizacja	Magdalena Dziuba Nowy Bartków 54, dz. nr 563	Rysunek nr	
Projektant	Jadwiga i Jerzy Wierzbicy Nowy Bartków 57, dz. nr 565	Data:	01.2014r.
Investor	GMINA KORCZEW		
	Kazimierz Kojko Nowy Bartków 58, dz. nr 612/1 Stanisław Chybowski Nowy Bartków 66, dz. nr 609 Henryk Wasiliuk Nowy Bartków 70, dz. nr 611/1		
	Mirosław Bernacki UPR. 386BP/88		